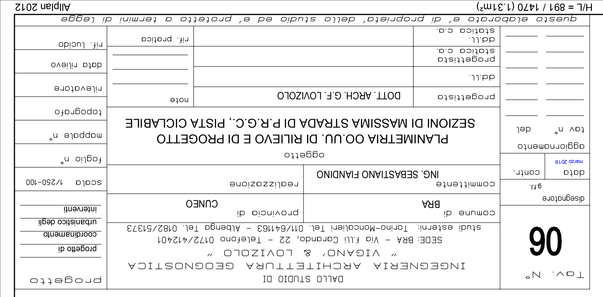

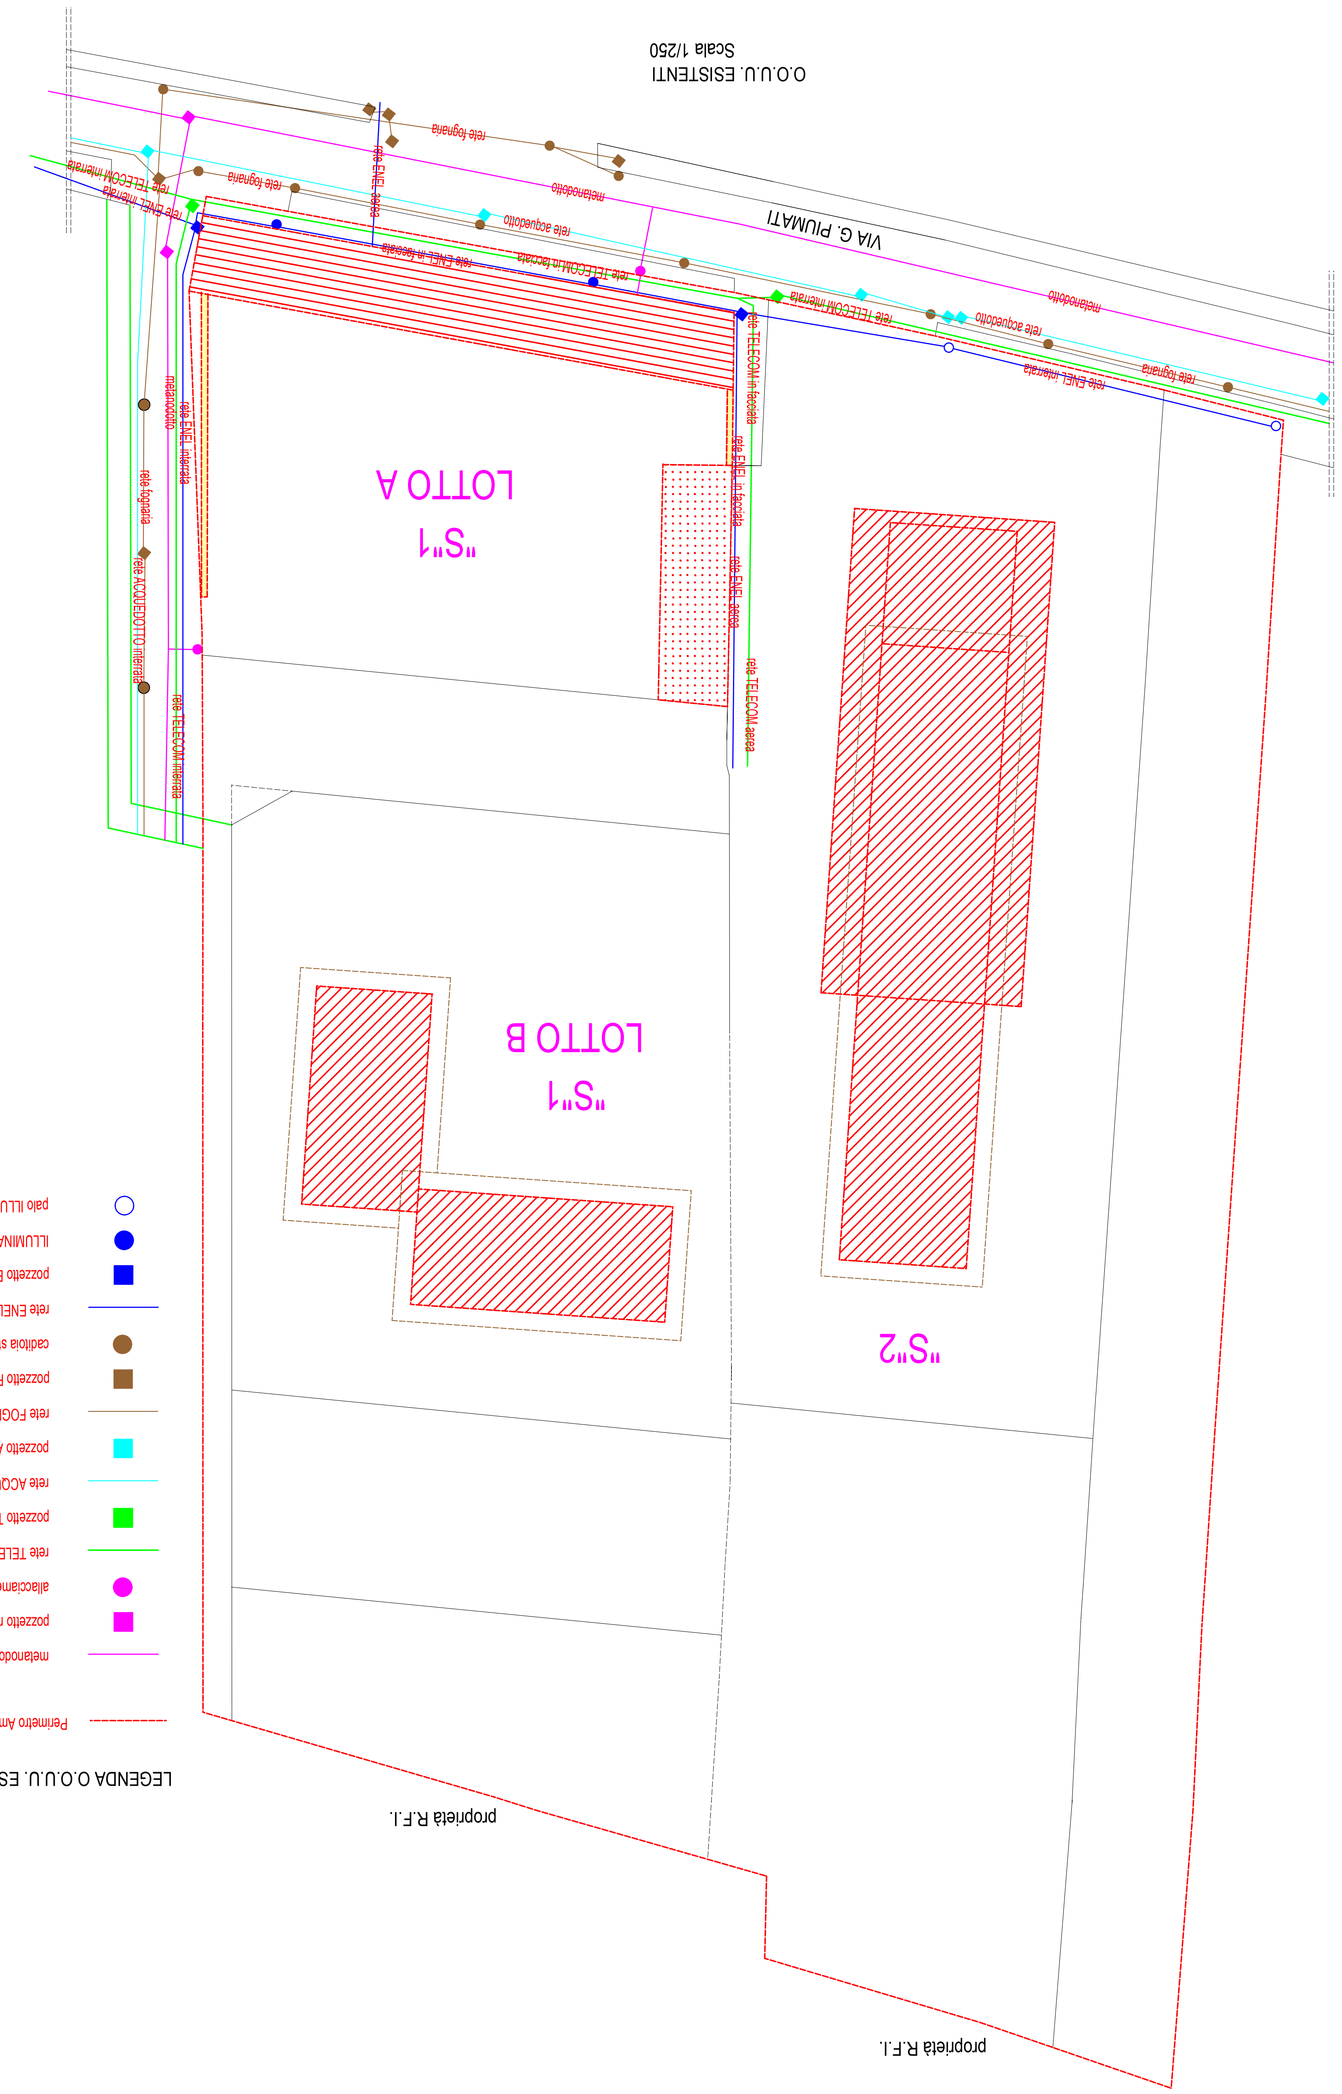

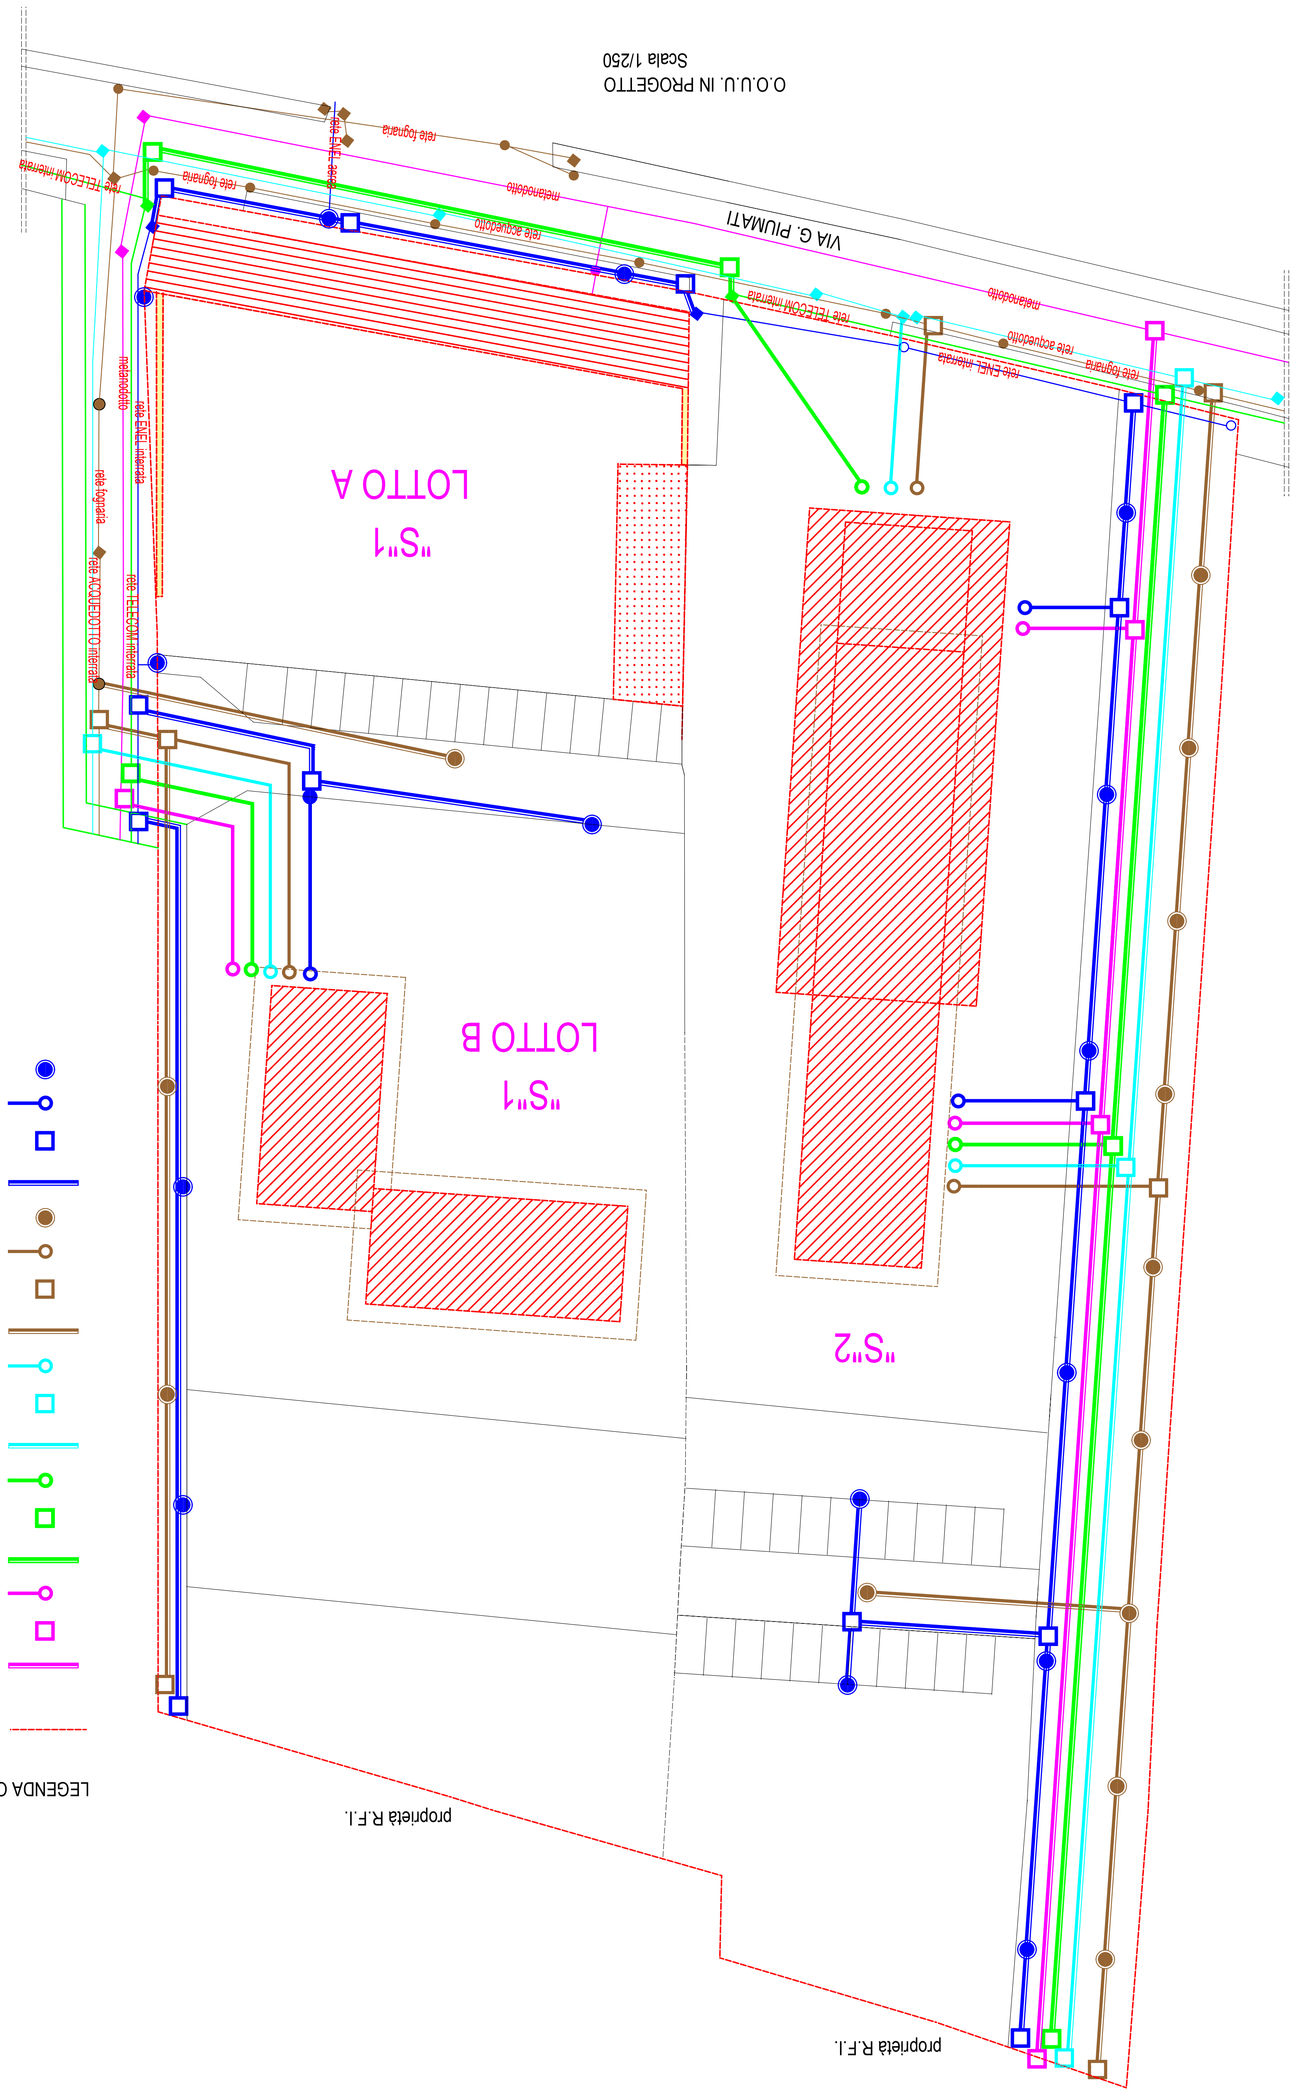

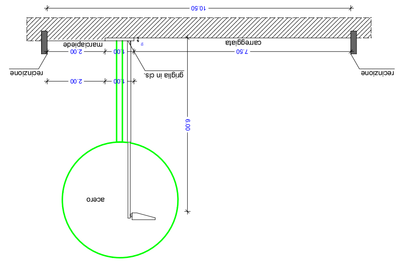

Sezione nuova pista ciclabile
scala 1/100

Sezione nuova strada di P.R.G.C.
scala 1/100