



PROFILO LONGITUDINALE ACQUE BIANCHE - TRATTO 1-8

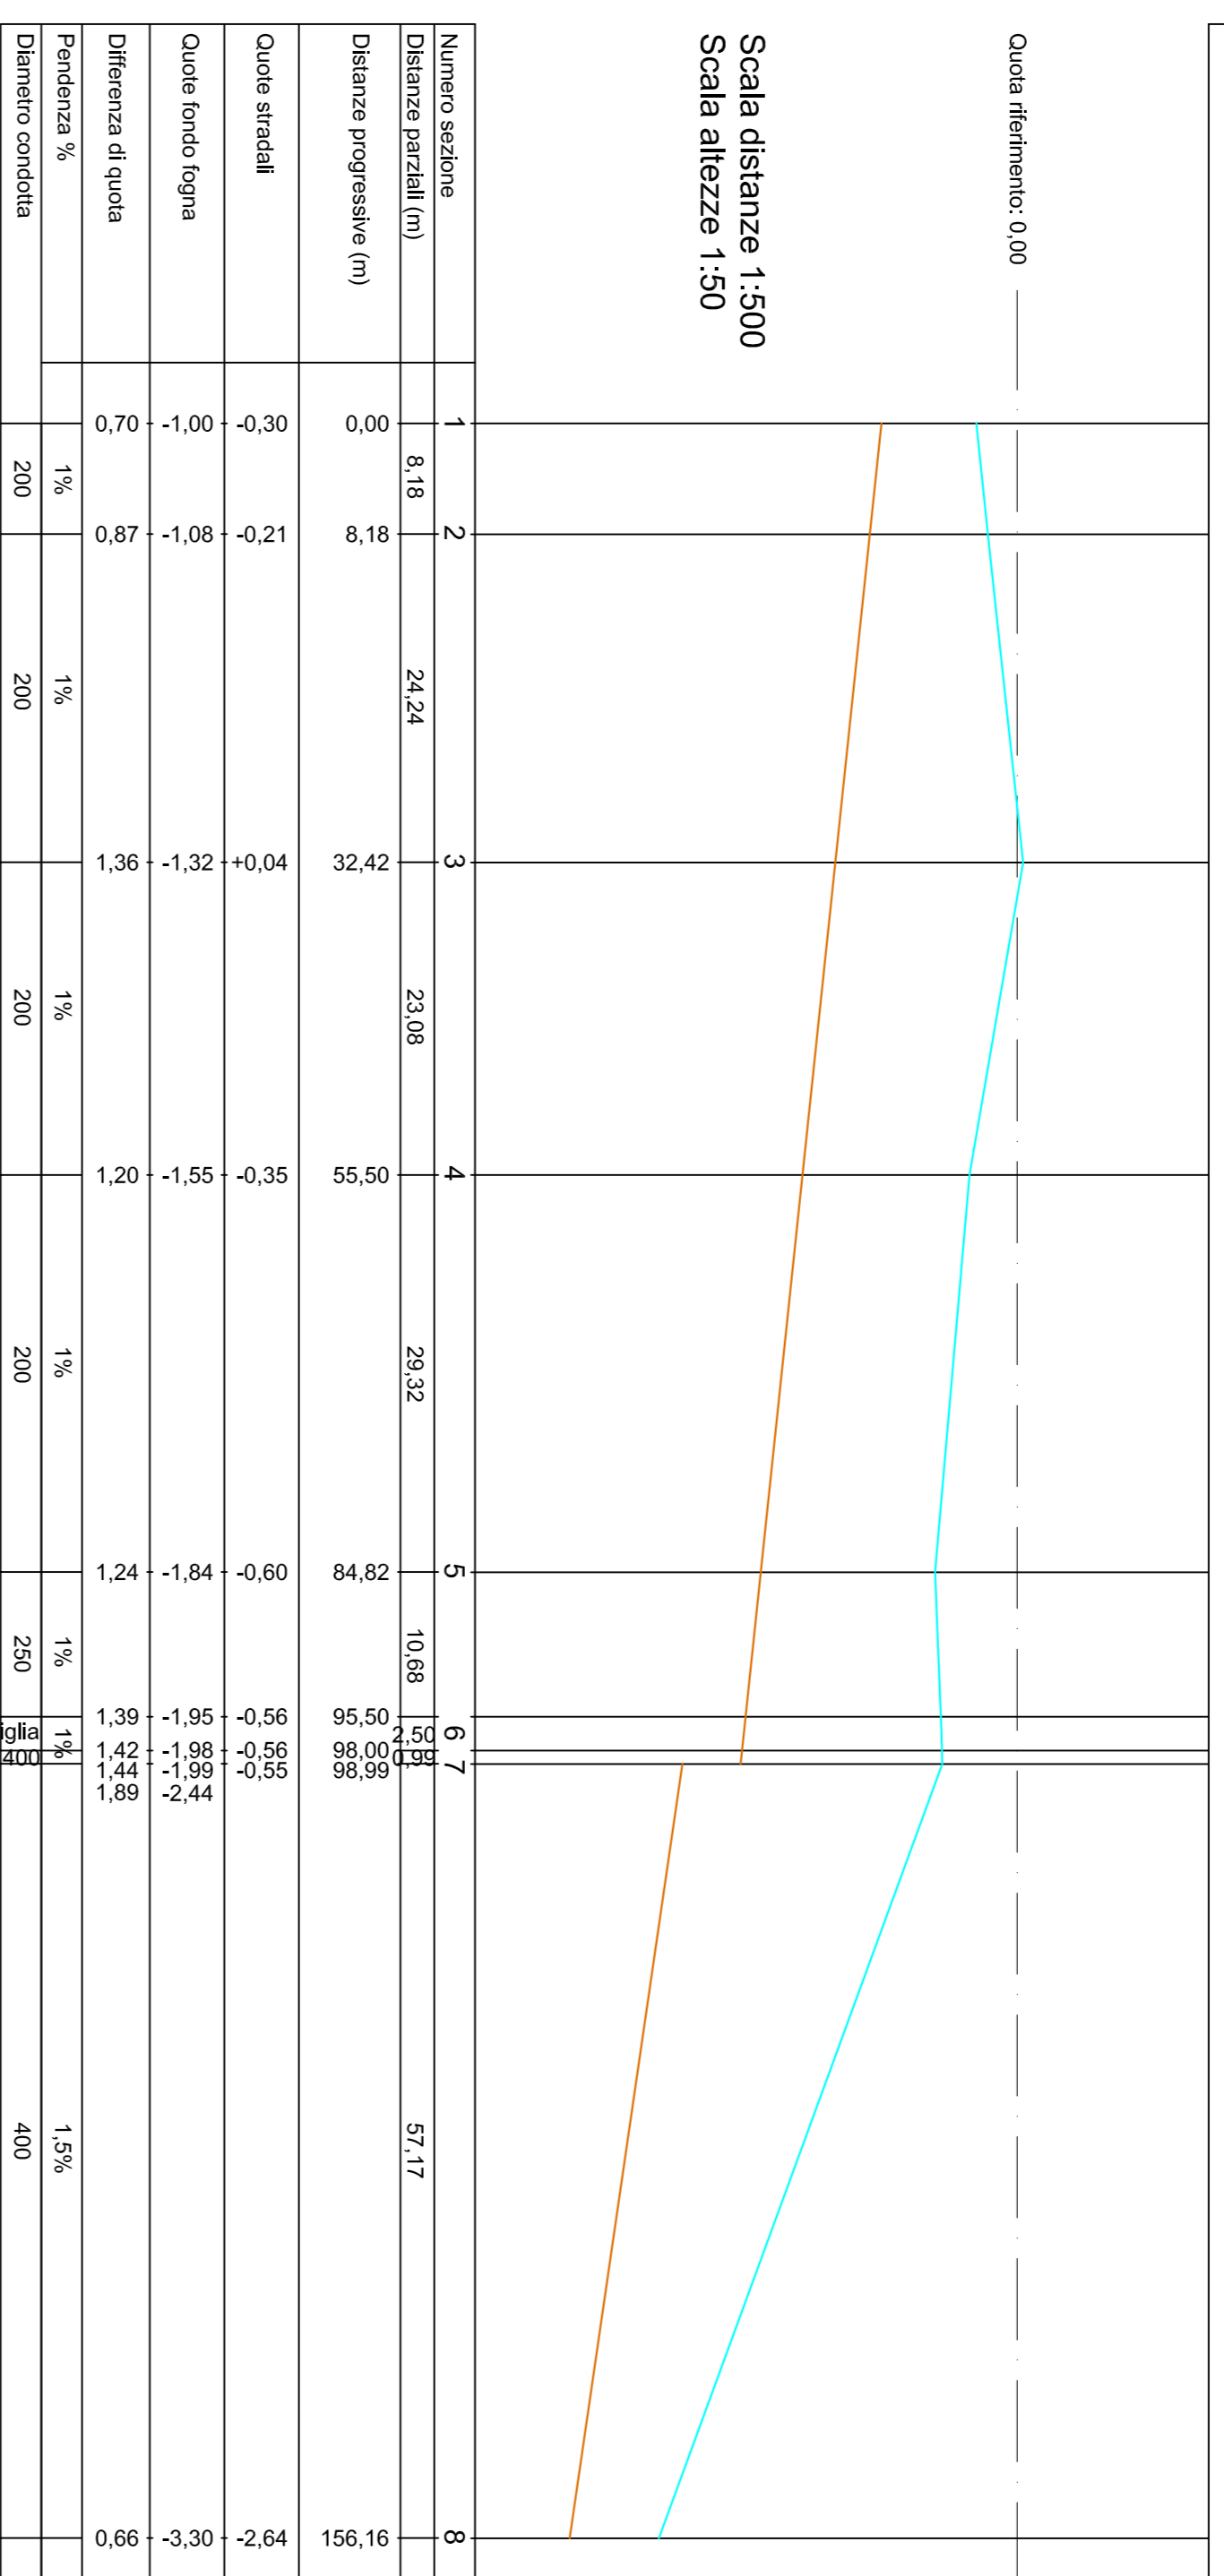

PROFILO LONGITUDINALE ACQUE NERE - TRATTO 1-7

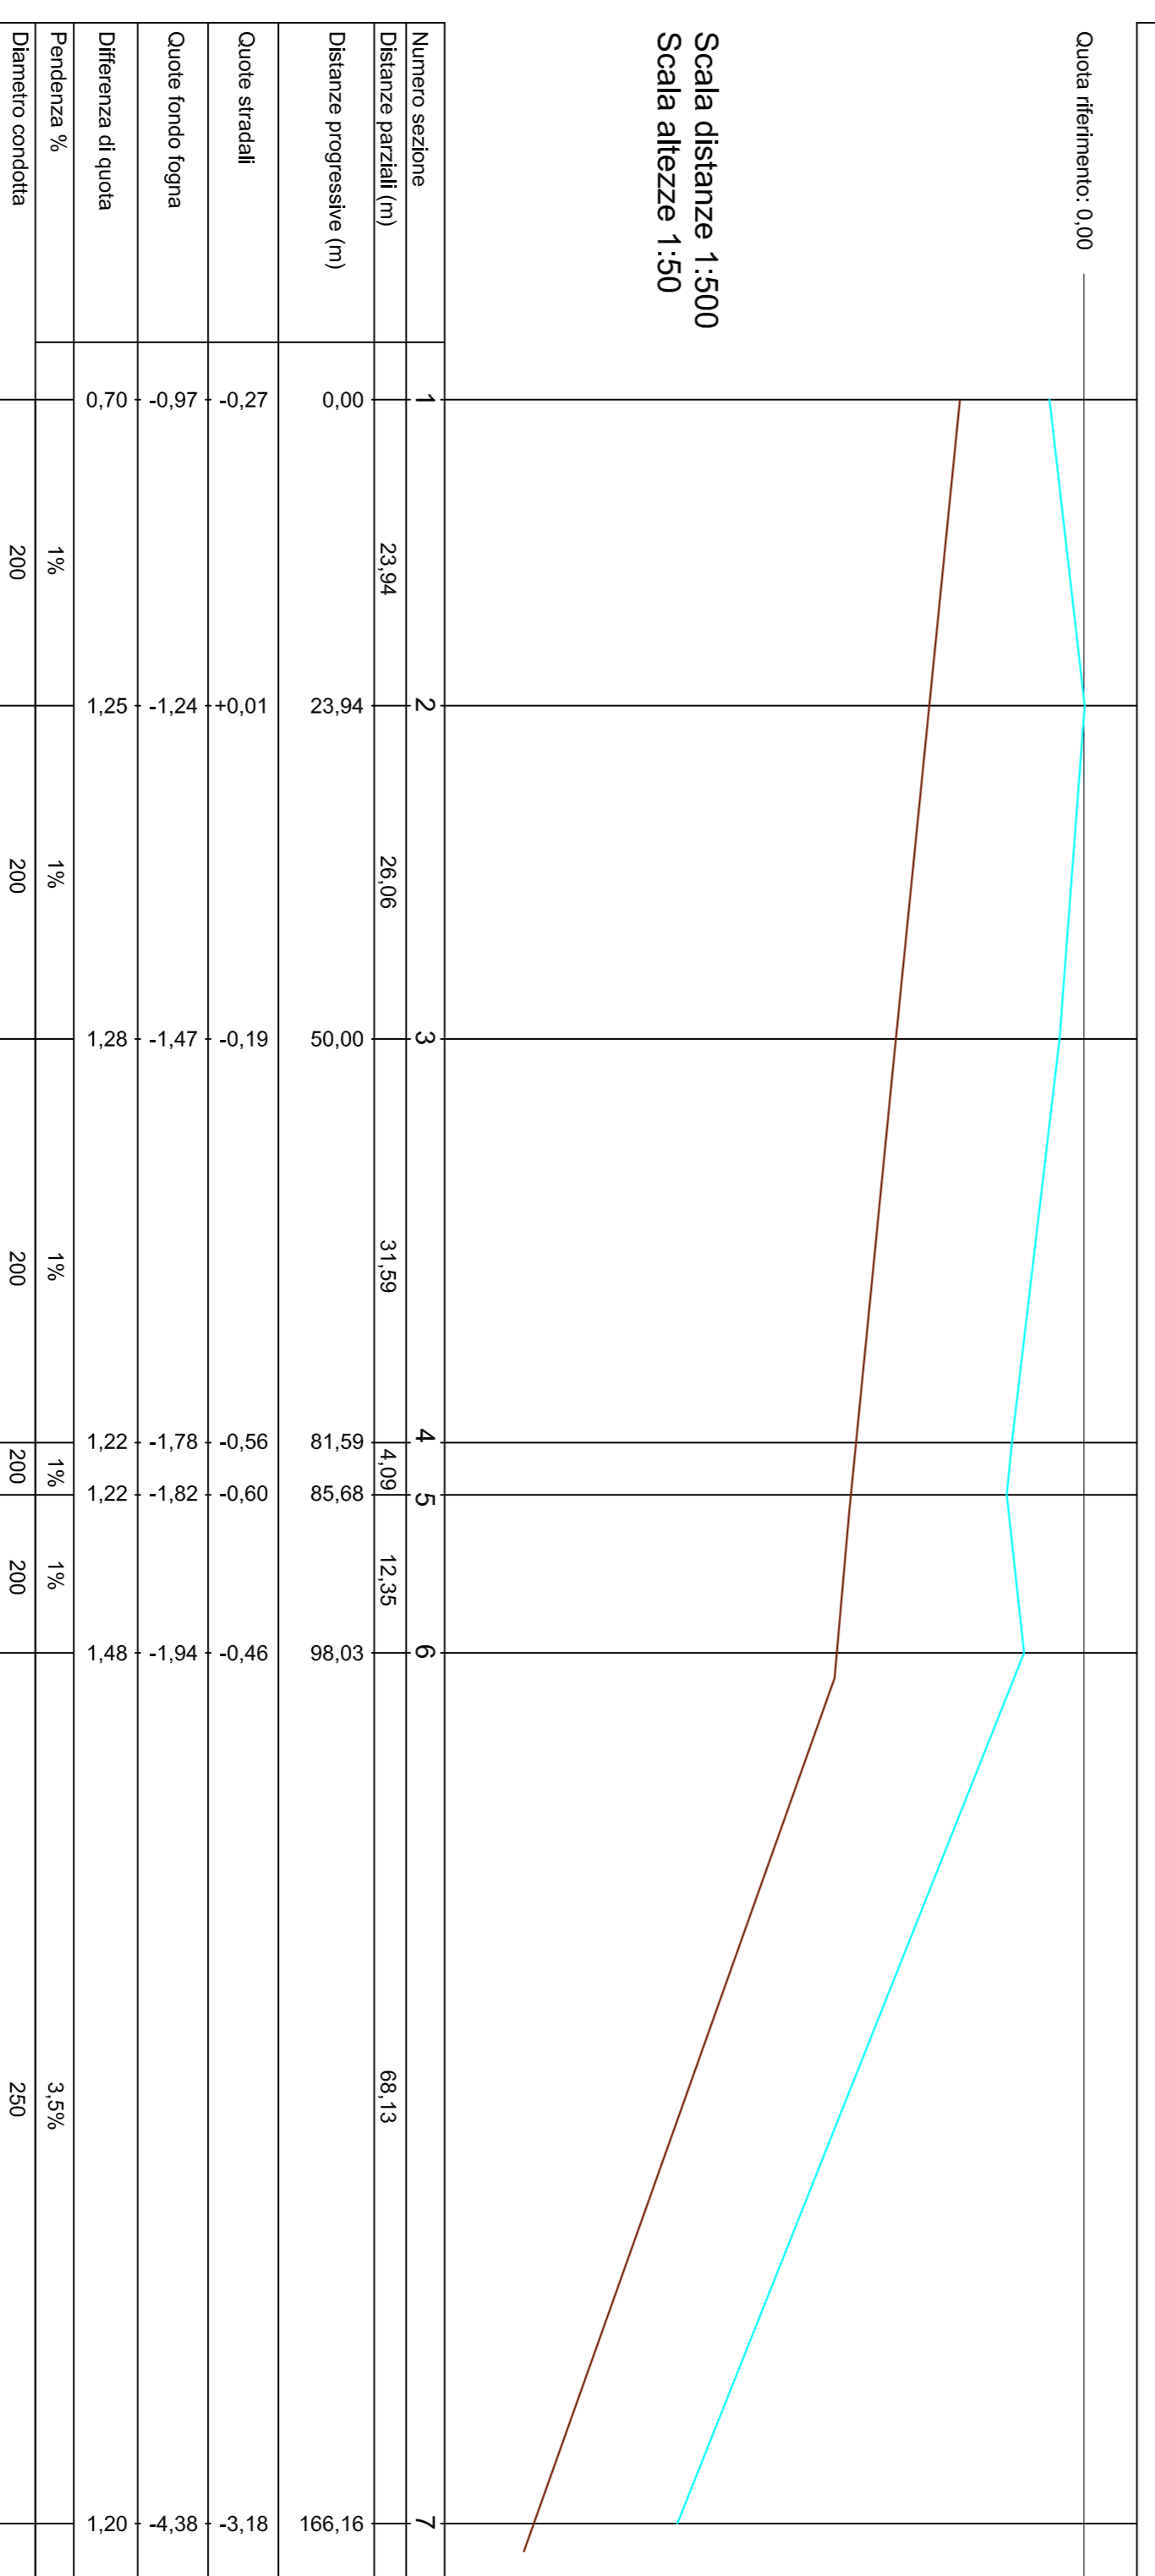

— Profilo terreno
— Profilo tubazione acque bianche
— Profilo tubazione acque nere

COMUNE DI BRA
Provincia di Cuneo

PIANO ESECUTIVO CONVENZIONATO
Area urbanistica n. 2283
Zona residenziale di nuovo impianto T6-ni
Strada Bria

Committeenti:


GRAVERO Catania, Strada Casa del Bosco n. 5 - Bra (CN)
 C.F. CRV CRN 52B63 B111H
 GRAVERO Domenica, Strada Casa del Bosco n. 5 - Bra (CN)
 C.F. CRV DNC 53H67 B111L
 GRAVERO Giovanni, Via Tanaro n. 3 - San Martino Alfieri (AT)
 C.F. CRV GNN 47523 B111G
 GRAVERO Caterina, Via Castellero n. 26 - Cornigliano d'Alba (CN)
 C.F. CRV CRN 49D51 B111J
 GRAVERO Caterina, Strada Montepulciano n. 38 - Bra (CN)
 C.F. CRV CRN 45T65 B111A

**PROFILI LONGITUDINALI
RETE FOGNARIA
ACQUE BIANCHE E NERE**

revisione	data
00	22/06/2015
01	12/02/2016

tavola n. **U09**
Scala: 1:500 / 1:50

IL TECNICO:
 Ing. Gianfranco Puzzagghera
 DELLA FIDUCIA DI CUNEO
 12042 - Bra (CN)
 Cell. 338 4416503
 email: ing.puzzagghera@libero.it
 gianfranco.puzzagghera@ingpec.eu
 P.IVA: 02891060044
 C.F.: PZZ GFR 72C 11 B 111K

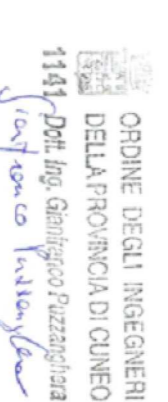

VISTI

Questo elaborato è la proprietà esclusiva del tecnico ing. Puzzagghera Gianfranco con sede in Bra (CN), Via Aldo Moro n° 3, ed è protetto a termini di legge.