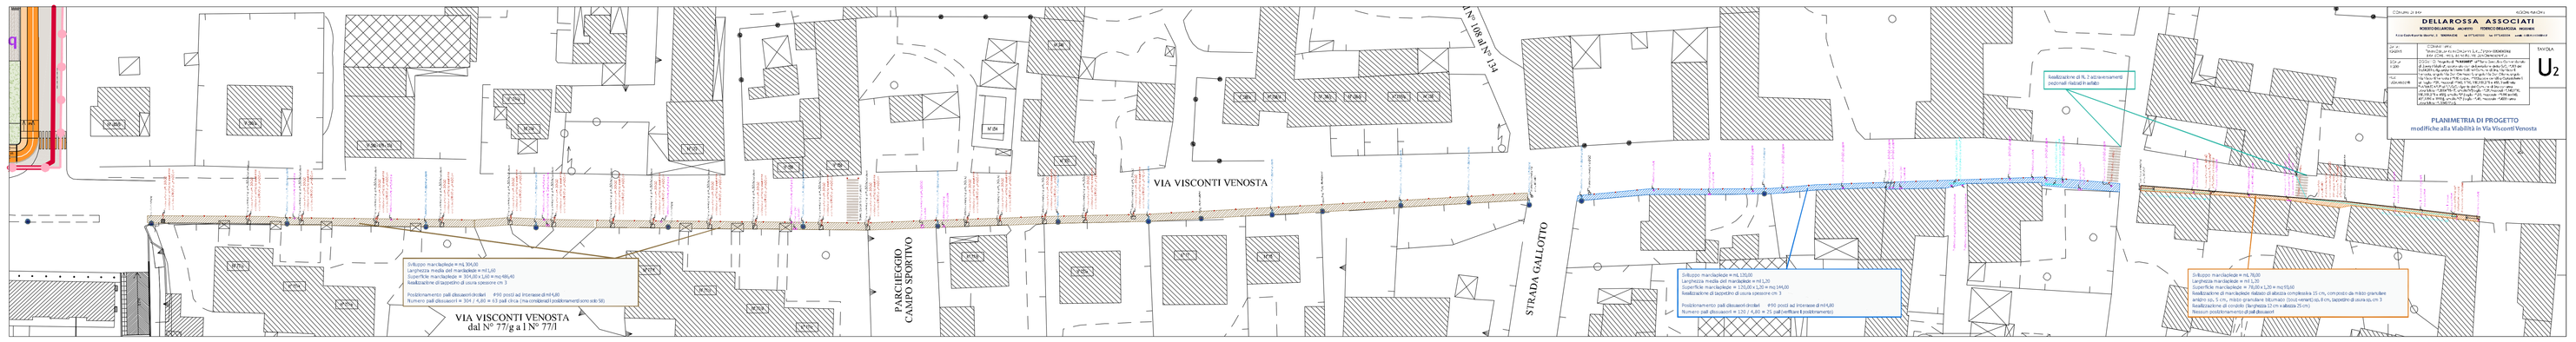
VIA VISCONTI VENOSTA
VIA VISCONTI VENOSTA
dal N° 77/g a l N° 77/1
PARCHEGGIO CAMPO SPORTIVO
STRADA GALLOTTO
Sostituzione di N. 2 alcalescenti (esistenti nascosti sotto)
Sviluppo marciapiede = mq. 304,00
Larghezza media del marciapiede = m 1,40
Superficie marciapiede = 304,00 x 1,40 = mq 486,40
Realizzazione di bazzetto di cucia cassonne cm 3
Posizionamento pali dissuasori-bollari n°10 (vedi ad interasse di m 4,40
Numero pali dissuasori = 304 / 4,40 = 6 pali (+ 4 a 2 ma (vedere posizionamento vedi tav 58)
Sviluppo marciapiede = mq. 135,00
Larghezza media del marciapiede = m 1,20
Superficie marciapiede = 135,00 x 1,20 = mq 144,00
Realizzazione di bazzetto di cucia cassonne cm 3
Posizionamento pali dissuasori-bollari n°10 (vedi ad interasse di m 4,40
Numero pali dissuasori = 135 / 4,40 = 31 (alli soffiarti posizionarsi)
Sviluppo marciapiede = mq. 76,00
Larghezza media del marciapiede = m 1,00
Superficie marciapiede = 76,00 x 1,00 = mq 76,00
Realizzazione di marciapiede rialzato di altezza complessiva 15 cm, composto da listolo (grandezza
Realizzazione di cordolo (larghezza 12 cm e altezza 15 cm)
Posizionamento pali dissuasori-bollari n°7 (vedi ad interasse di m 4,40
DELLAROSSA ASSOCIATI
U2
PLANIMETRIA DI PROGETTO
modifiche alla viabilità in Via Visconti Venosta