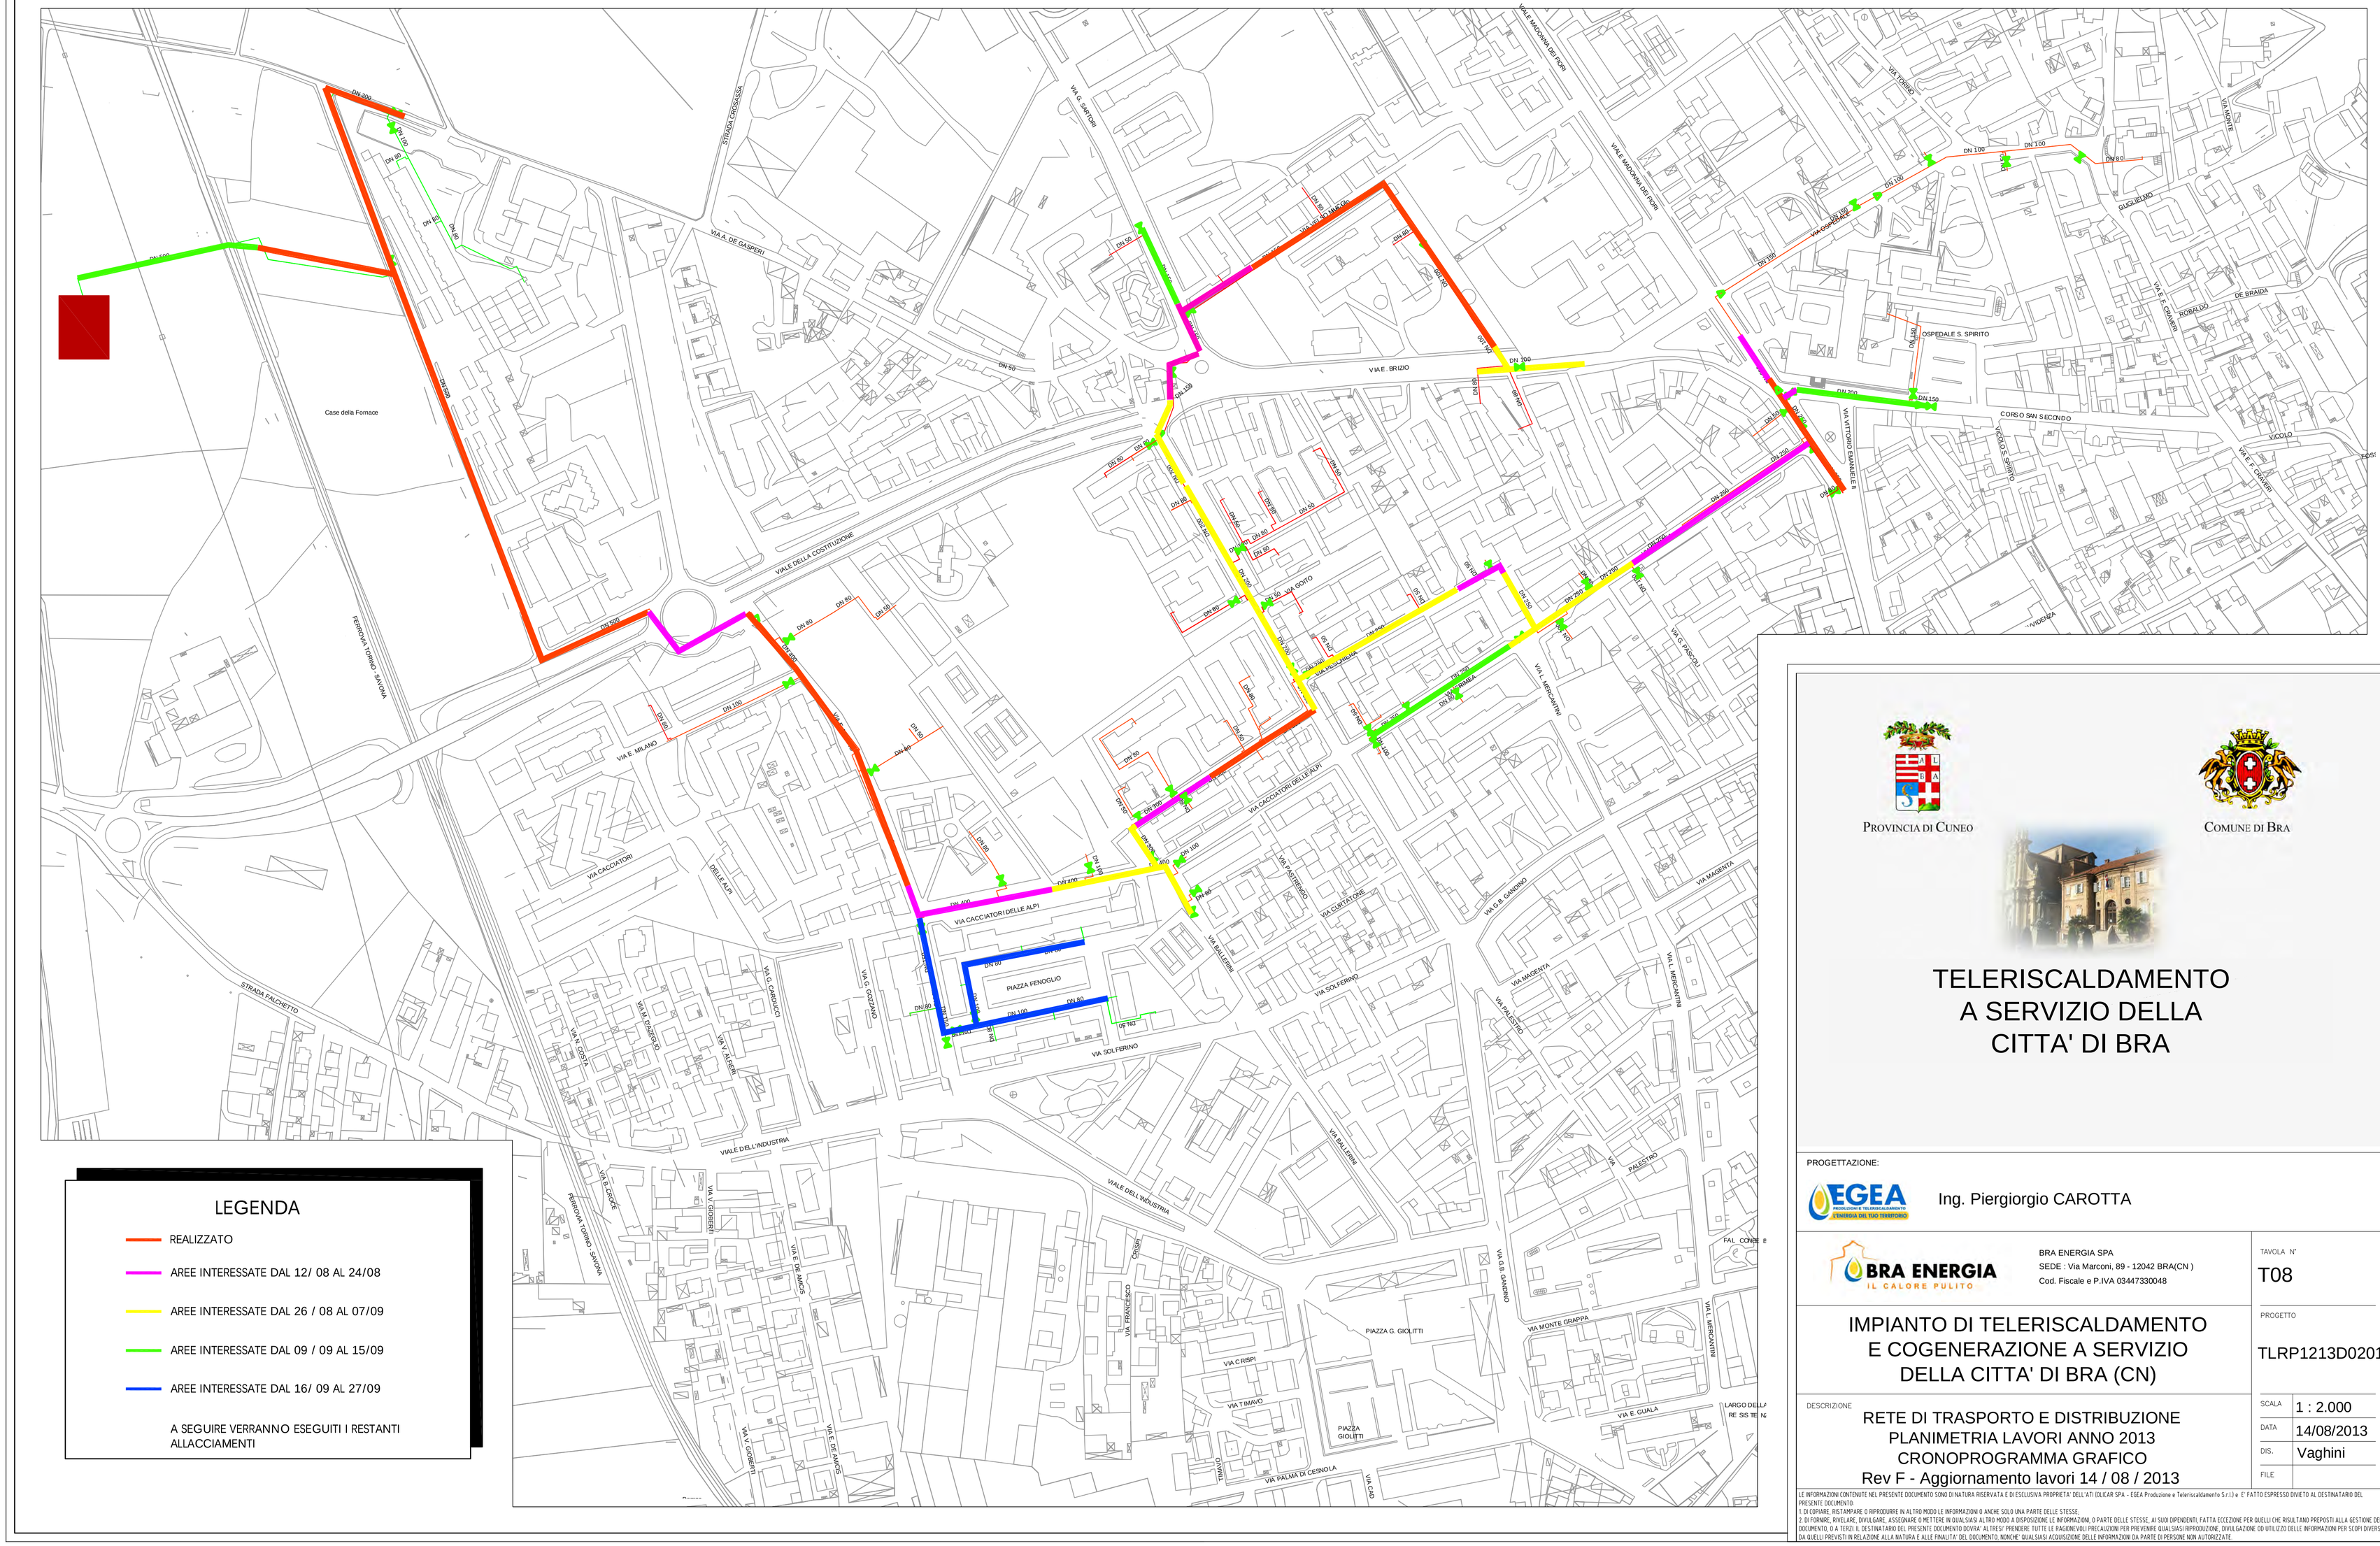

LEGENDA

- REALIZZATO
- AREE INTERESSATE DAL 12/ 08 AL 24/08
- AREE INTERESSATE DAL 26 / 08 AL 07/09
- AREE INTERESSATE DAL 09 / 09 AL 15/09
- AREE INTERESSATE DAL 16/ 09 AL 27/09

A SEGUIRE VERRANNO ESEGUITI I RESTANTI ALLACCIAMENTI

PROVINCIA DI CUNEO

COMUNE DI BRA

TELERISCALDAMENTO A SERVIZIO DELLA CITTA' DI BRA

PROGETTAZIONE:

EGEA Ingegneria e Servizi Ambientali — Ing. Piergiorgio CAROTTA

BRA ENERGIA IL CALORE PULITO

BRA ENERGIA SPA
SEDE : Via Marconi, 89 - 12042 BRA(CN)
Cod. Fiscale e P.IVA 03447330048

IMPIANTO DI TELERISCALDAMENTO E COGENERAZIONE A SERVIZIO DELLA CITTA' DI BRA (CN)

DESCRIZIONE

RETE DI TRASPORTO E DISTRIBUZIONE
PLANIMETRIA LAVORI ANNO 2013
CRONOPROGRAMMA GRAFICO
Rev F - Aggiornamento lavori 14 / 08 / 2013

TAVOLA N°	T08
PROGETTO	TLRP1213D0201
SCALA	1 : 2.000
DATA	14/08/2013
DIS.	Vaghini
FILE	

LE INFORMAZIONI CONTENUTE NEL PRESENTE DOCUMENTO SONO DI NATURA RISERVATA E DI ESCLUSIVA PROPRIETA' DELL'ATI ILLKAR SPA - EGEA Produzione e Teleriscaldamento S.r.l.s E' FATTO ESPRESSO DIVIETO AL DESTINATARIO DEL PRESENTE DOCUMENTO
1. DI COPIARE, RISTAMPARE O RIPRODURRE IN ALTRO MODO LE INFORMAZIONI O ANCHE SOLO UNA PARTE DELLE STESSE,
2. DI FORNIRE, RIVELARE, DIVULGARE, ASSEGNARE O METTERE IN QUALSIASI ALTRO MODO A DISPOSIZIONE LE INFORMAZIONI, O PARTE DELLE STESSE, AI SUOI DIPENDENTI, FATTA ECCEZIONE PER QUELLI CHE RISULTANO PREPOSTI ALLA GESTIONE DEL DOCUMENTO, O A TERZI. IL DESTINATARIO DEL PRESENTE DOCUMENTO DOVRA' ALTRESI' PRENDERE TUTTE LE RAGIONEVOLI PRECAUZIONI PER PREVENIRE QUALSIASI RIPRODUZIONE, DIVULGAZIONE ED UTILIZZO DELLE INFORMAZIONI PER SCOPI DIVERSI DA QUELLI PREVISTI IN RELAZIONE ALLA NATURA E ALLE FINALITA' DEL DOCUMENTO, NONCHE' QUALSIASI ACQUISIZIONE DELLE INFORMAZIONI DA PARTE DI PERSONE NON AUTORIZZATE.