


LEGENDA	
	Tubazioni in progetto (in PVC o CLS)
	Fossi in progetto
	Fossi esistenti
	Fossi esistenti da eliminare
	Pozzetti con caditoia
	Discesa pluviale
	Direzione di flusso
	Confine di proprietà

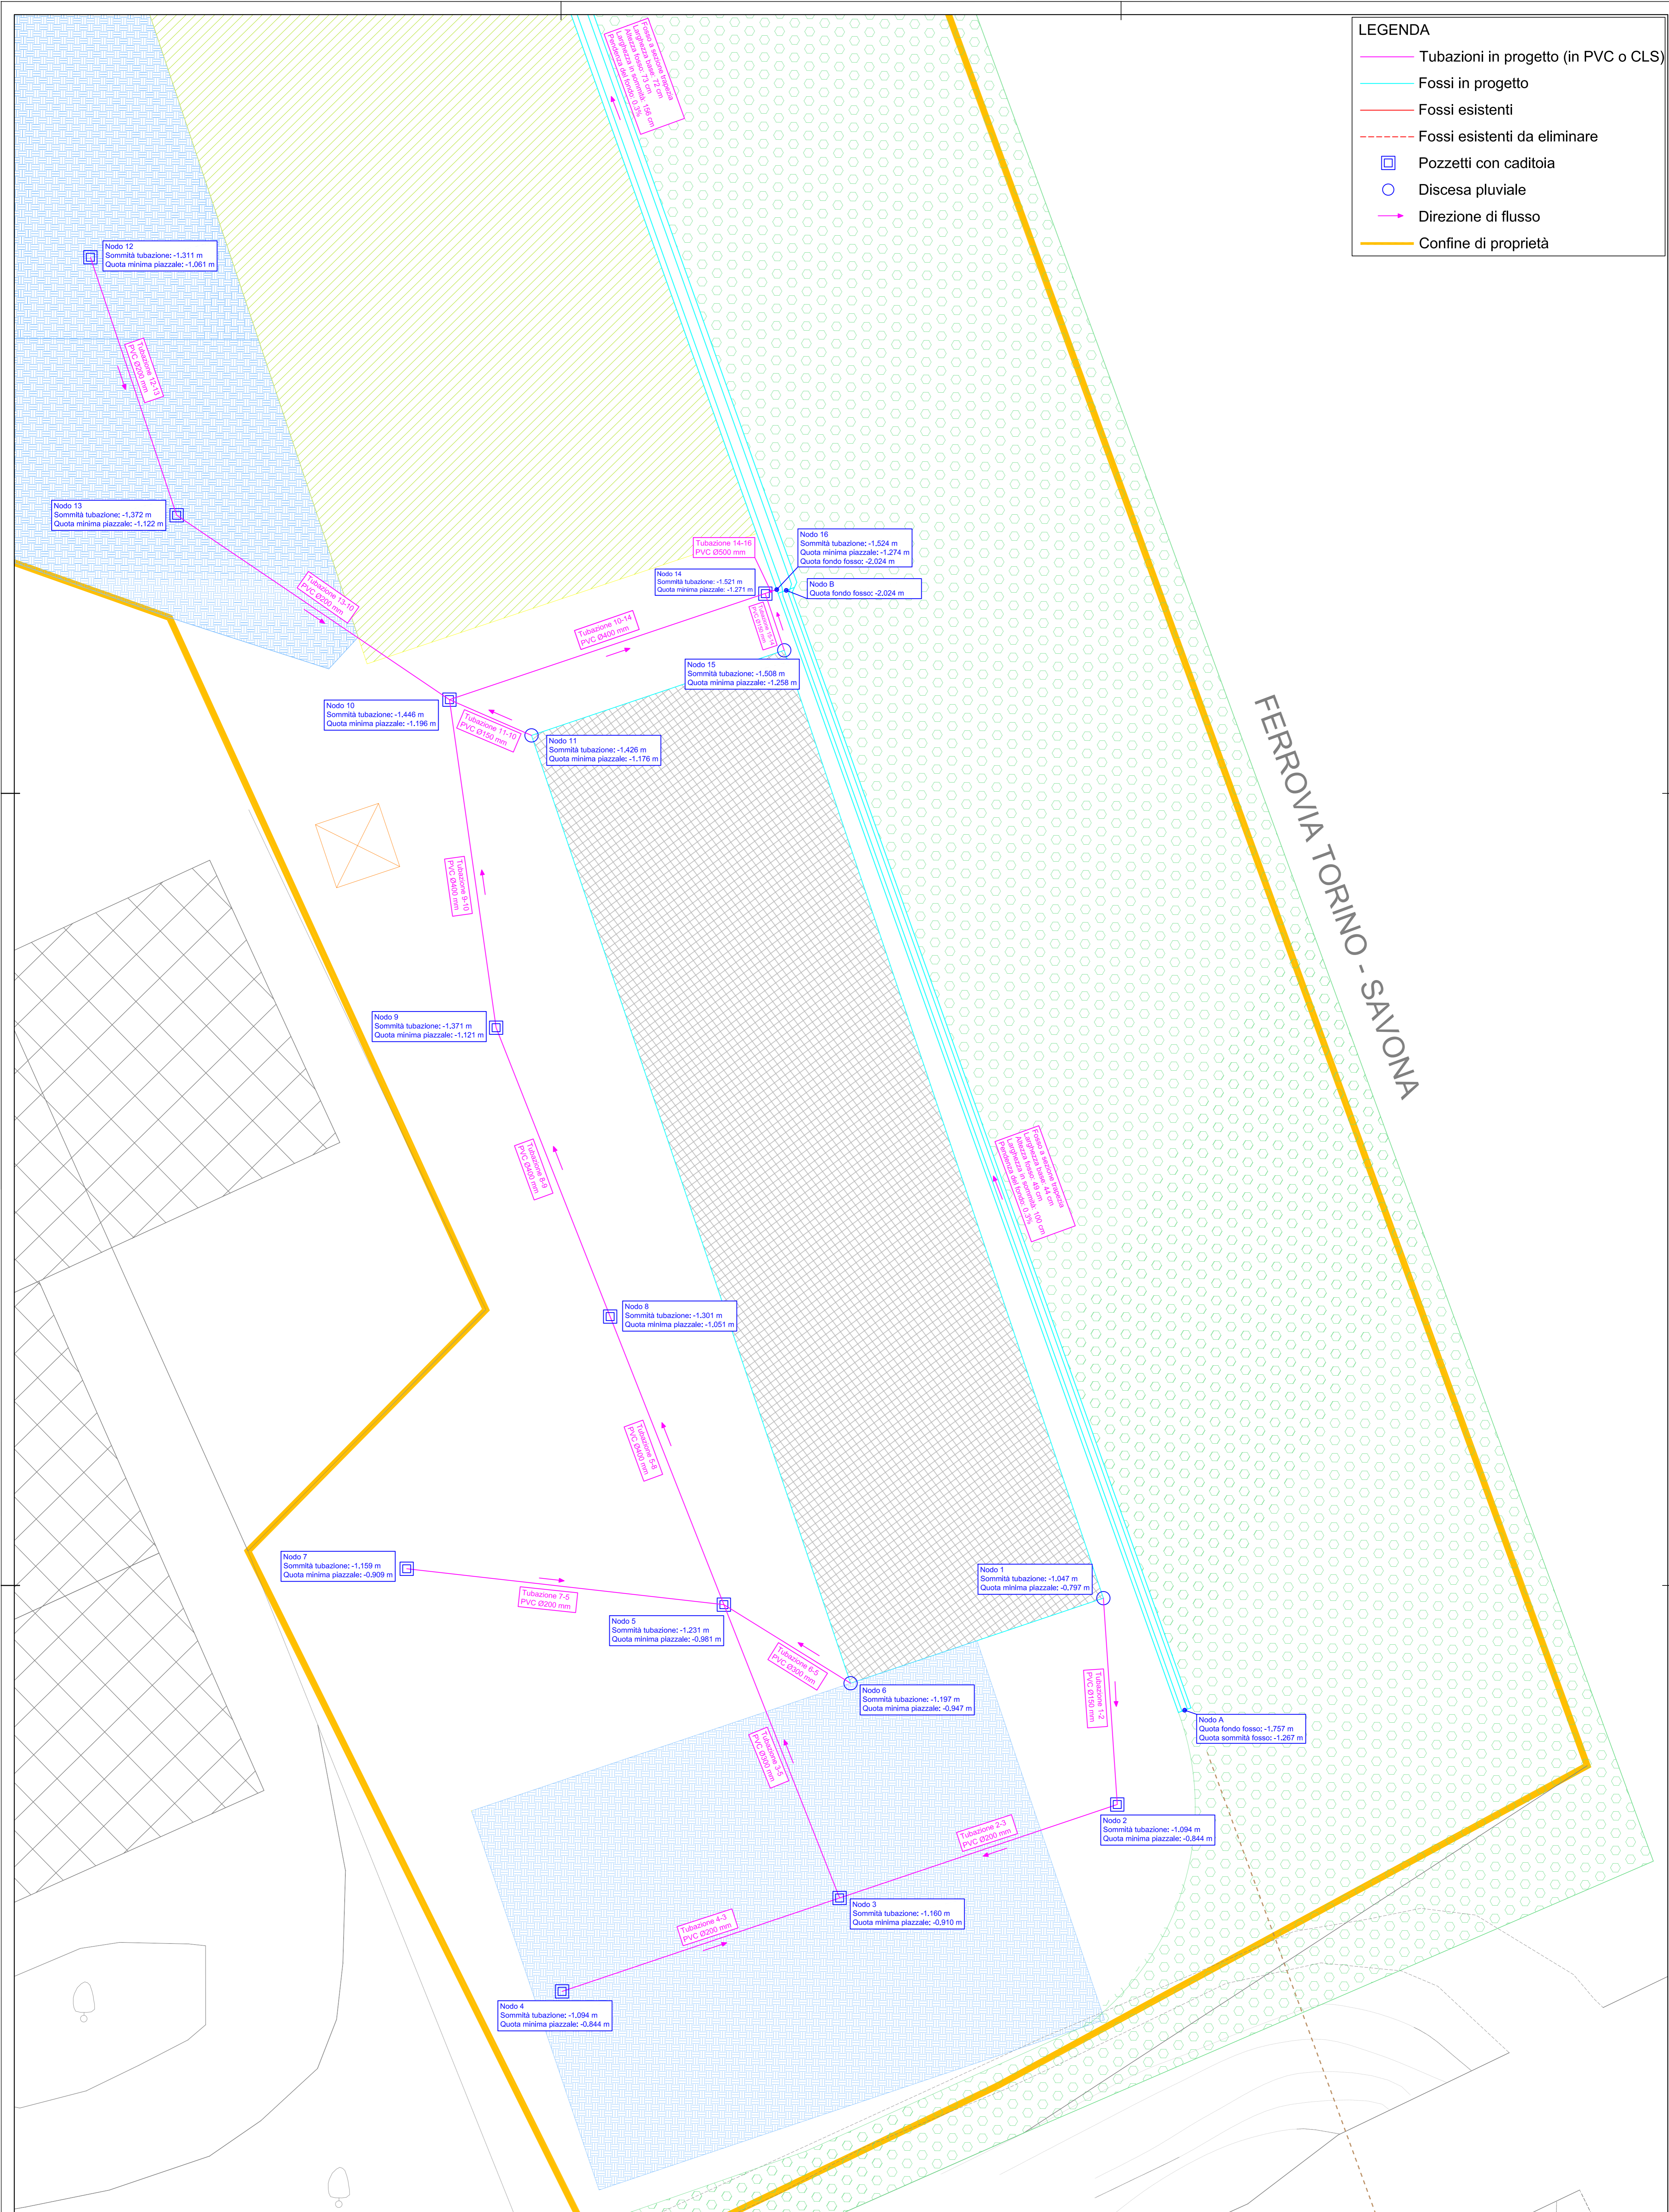

COMMITTENTE	ABET LAMINATI S.p.A.	ALLEGATO	1.1
PROGETTO	P.E.C. AREA DM2006 del P.R.G.C. del Comune di Bra - Viale della Costituzione PROGETTO DI RETE FOGNARIA ACQUE BIANCHE	SCALA	1:200
OGGETTO	PLANIMETRIA DI PROGETTO E PARTICOLARI COSTRUTTIVI	DATA	REV.
		Maggio 2017	00
ING. SERGIO SORDO		C.so Langhe 10 - ALBA 0173/364823	