



Sezione O.O.U.U. su parcheggio pubblico  
Scala 1/25

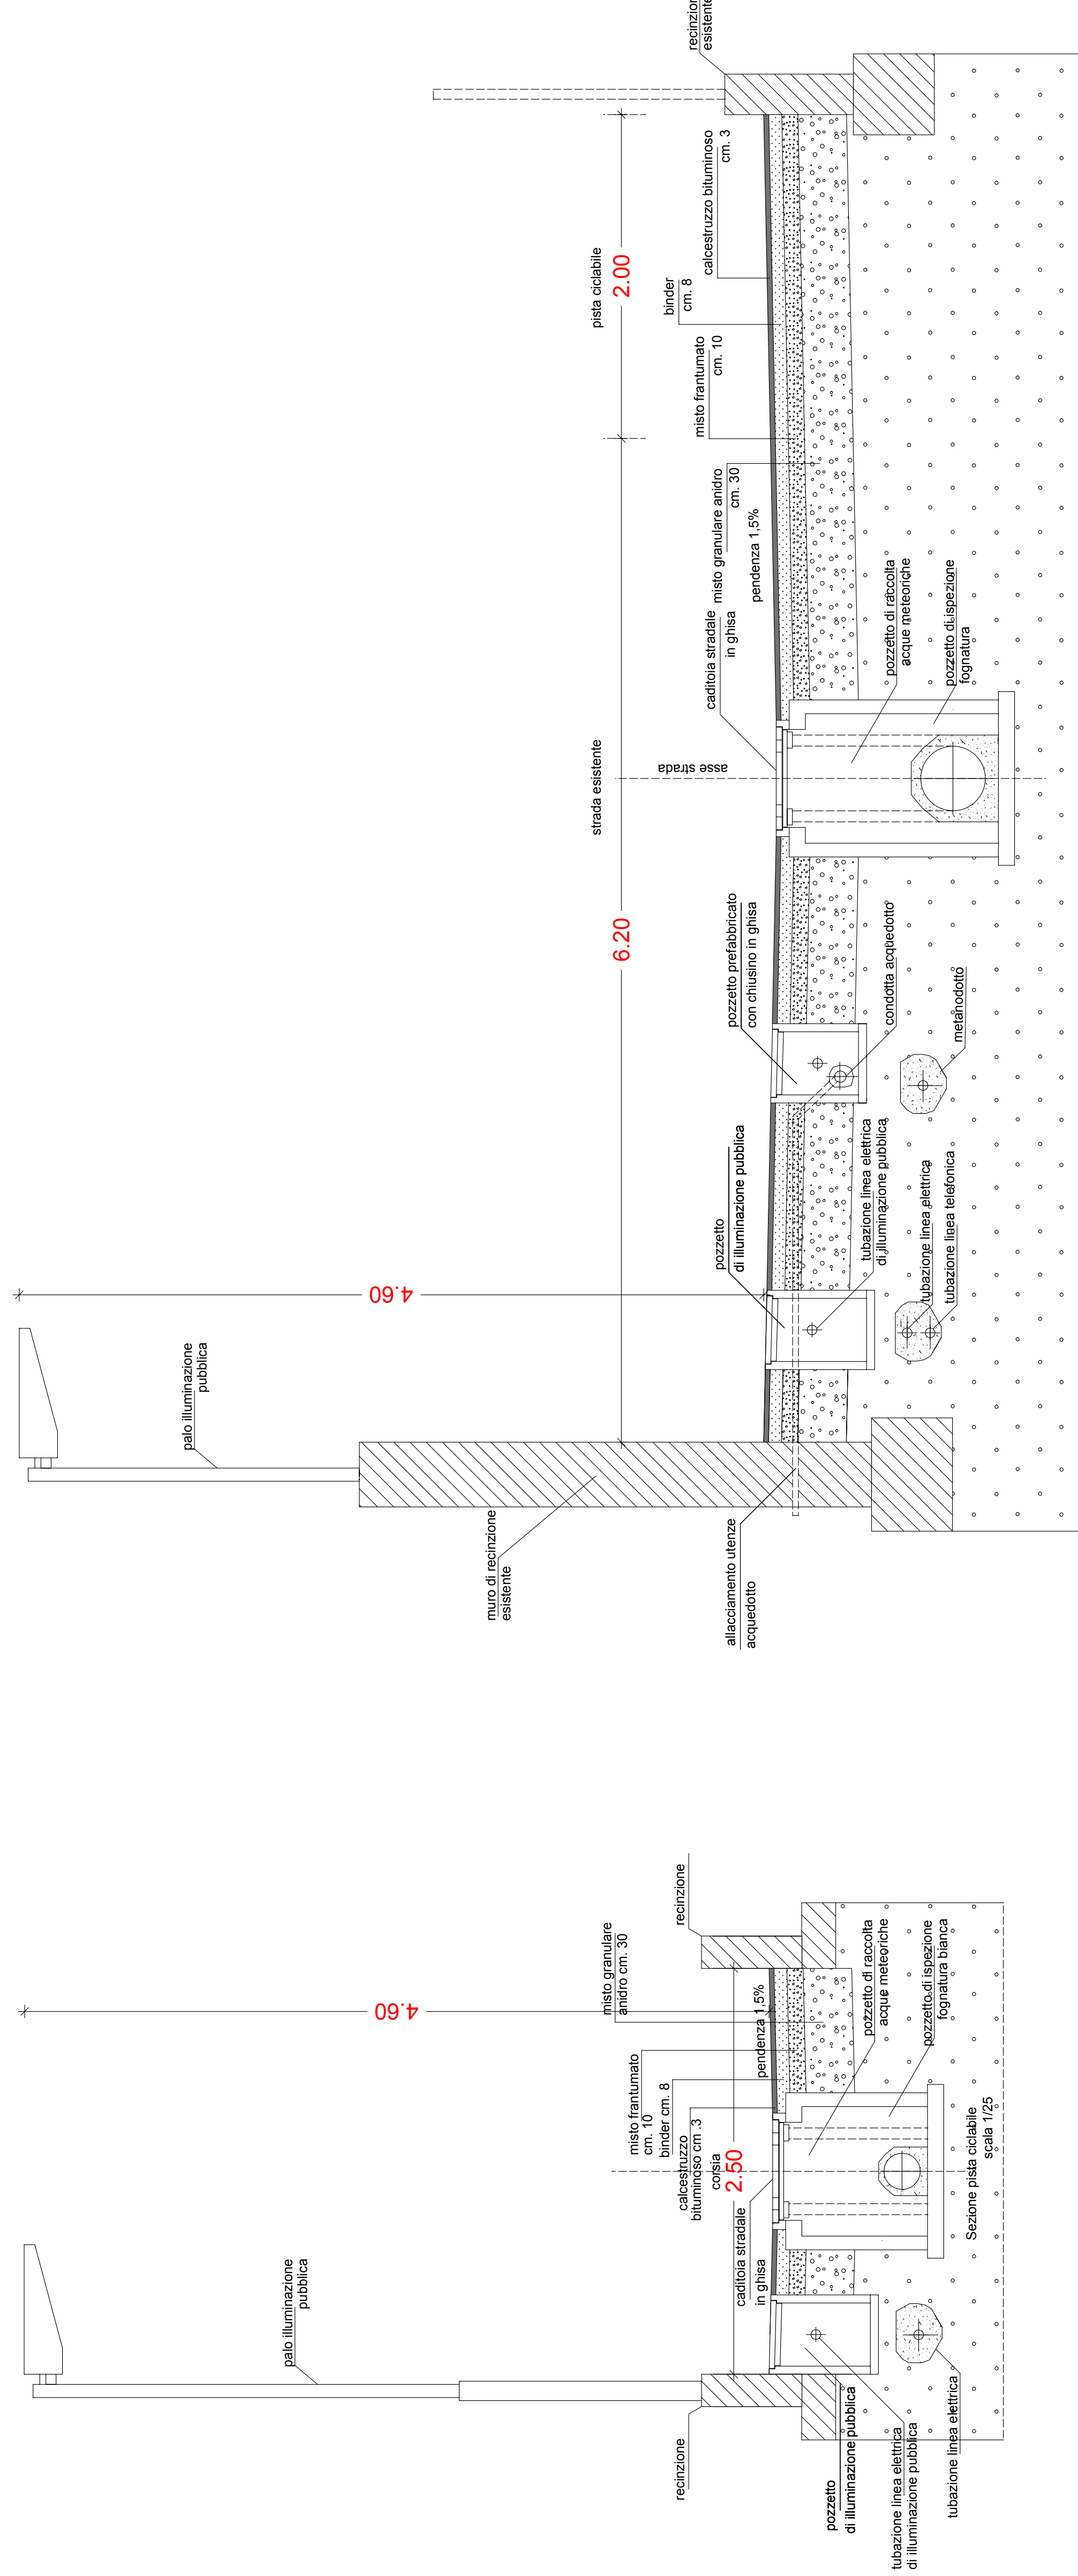

Sezione O.O.U.U. su pista ciclabile  
Scala 1/25

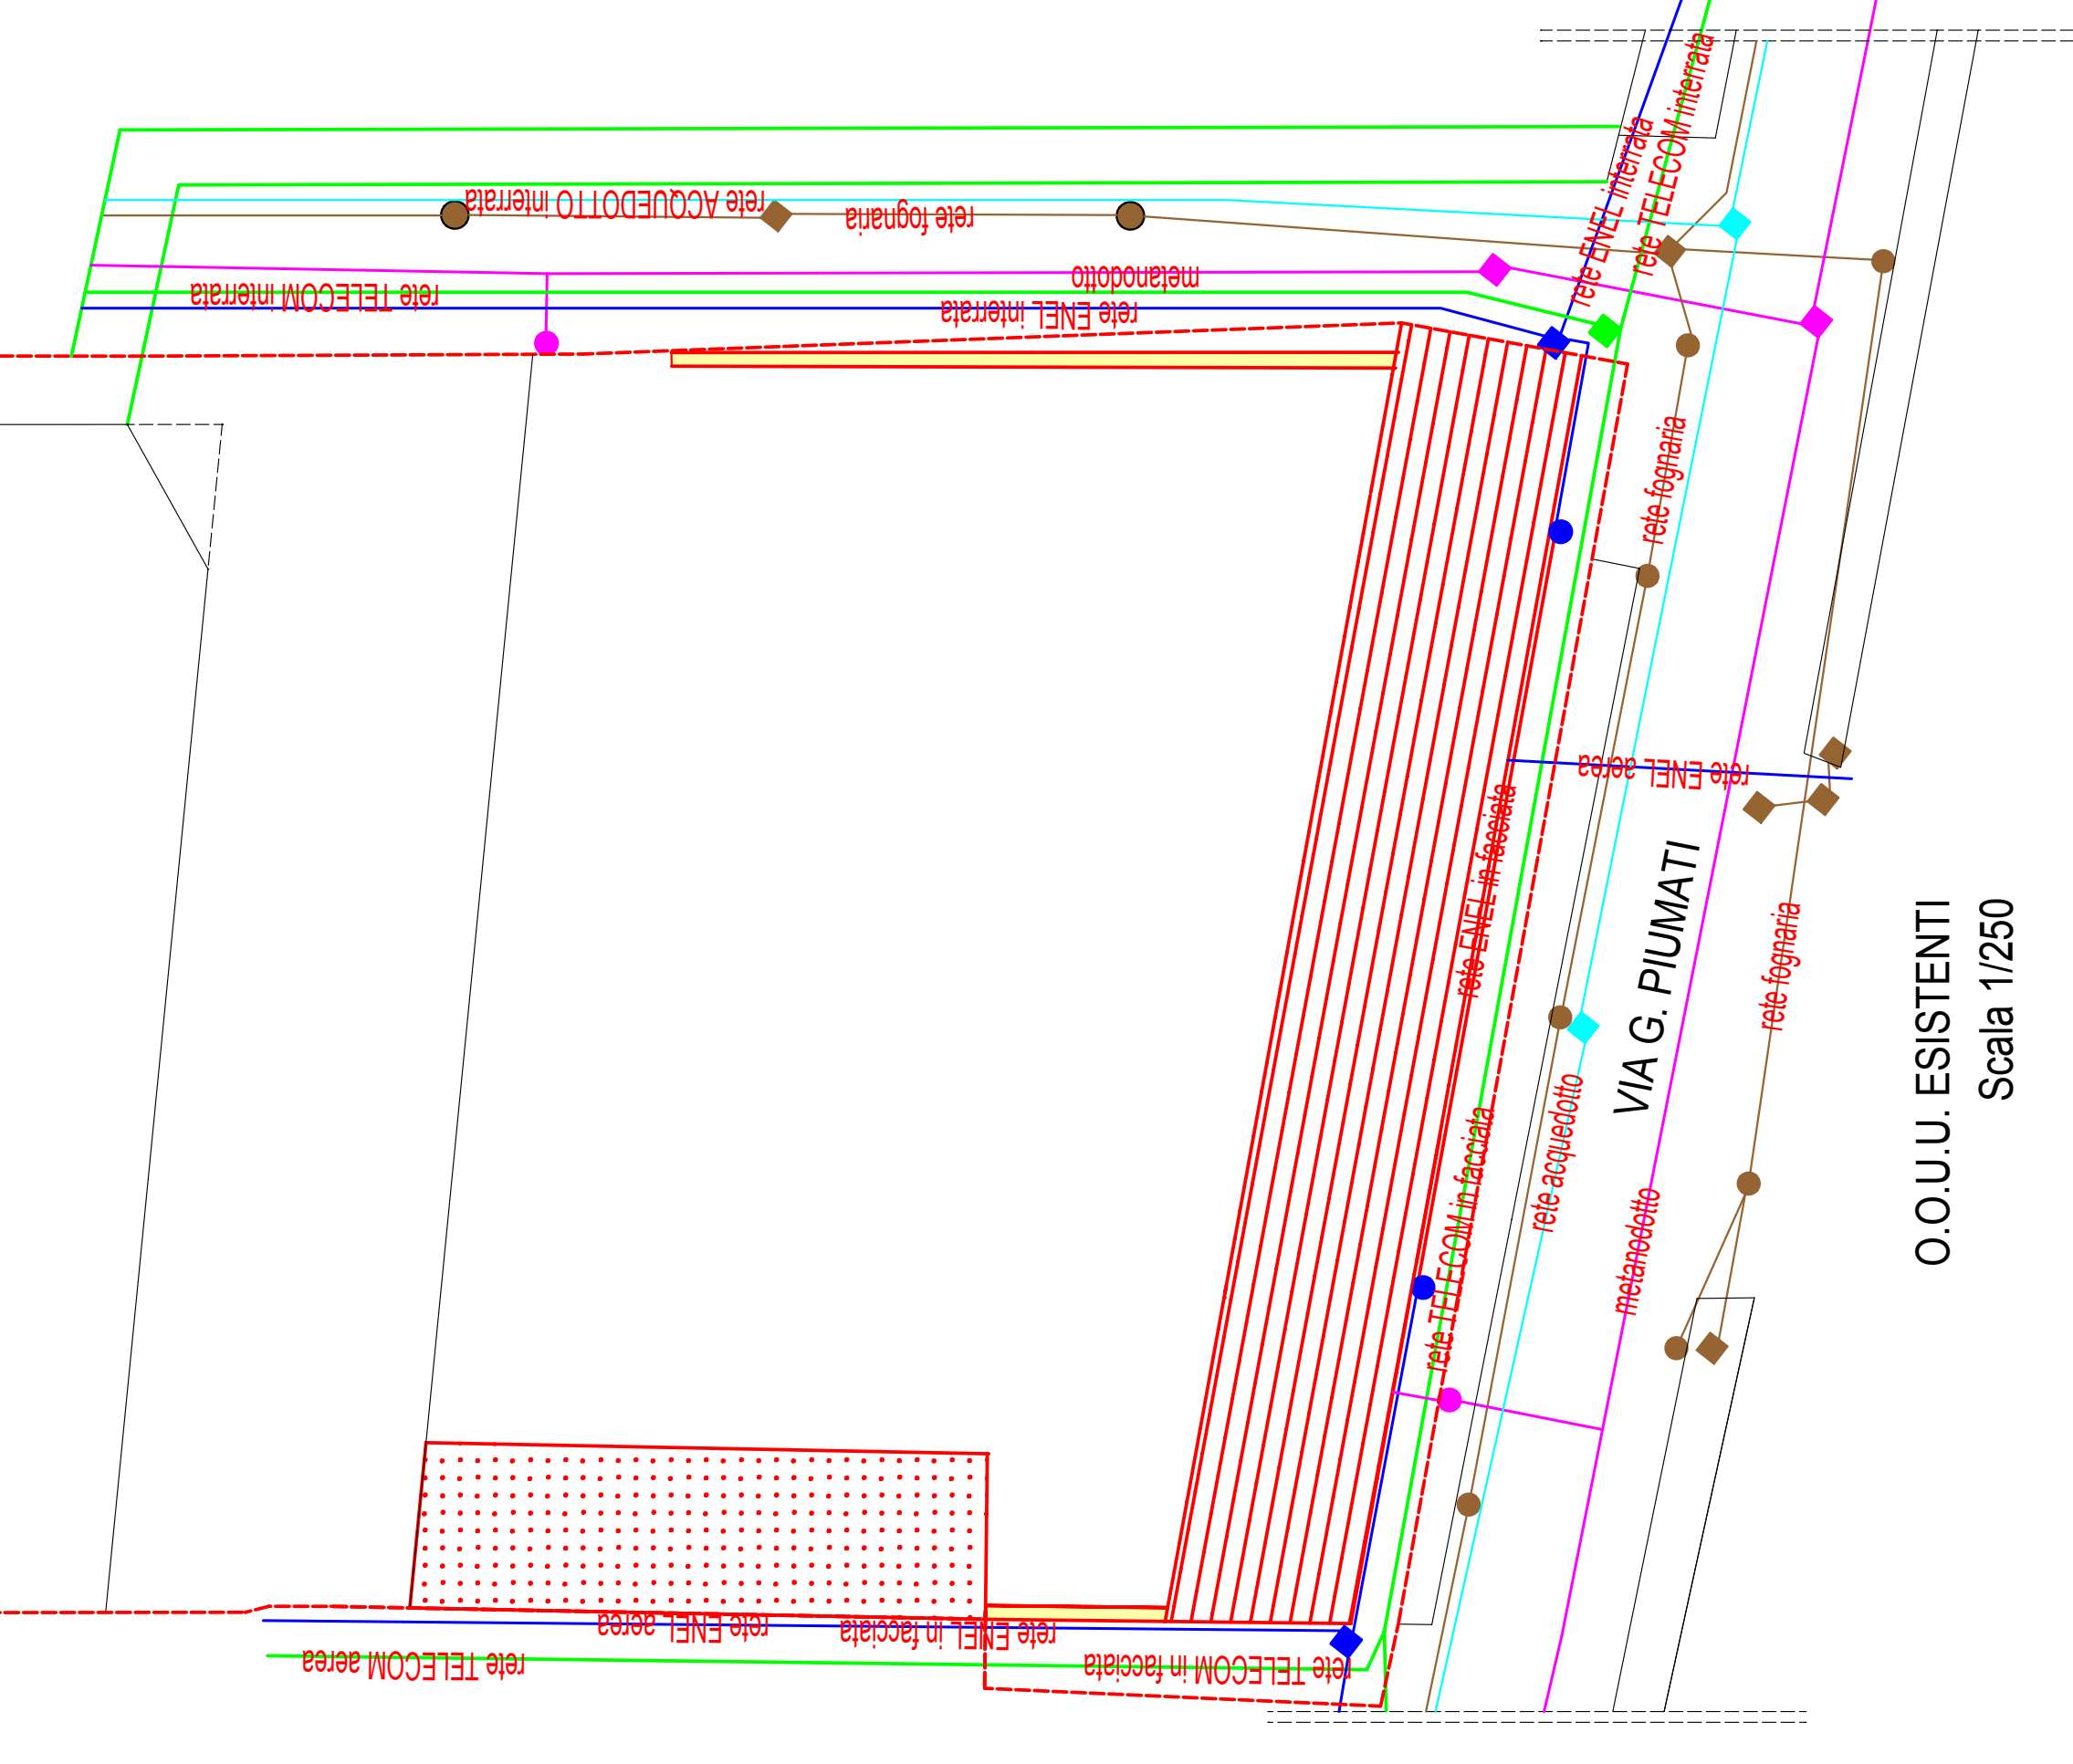

Sezione O.O.U.U. su strada esistente  
Scala 1/25

Verificato							
Approvato							
Collaudo							
Scala							
Int. n°							
Int. n°							
