


RILIEVO PLANIMETRICO
Scala 1:500

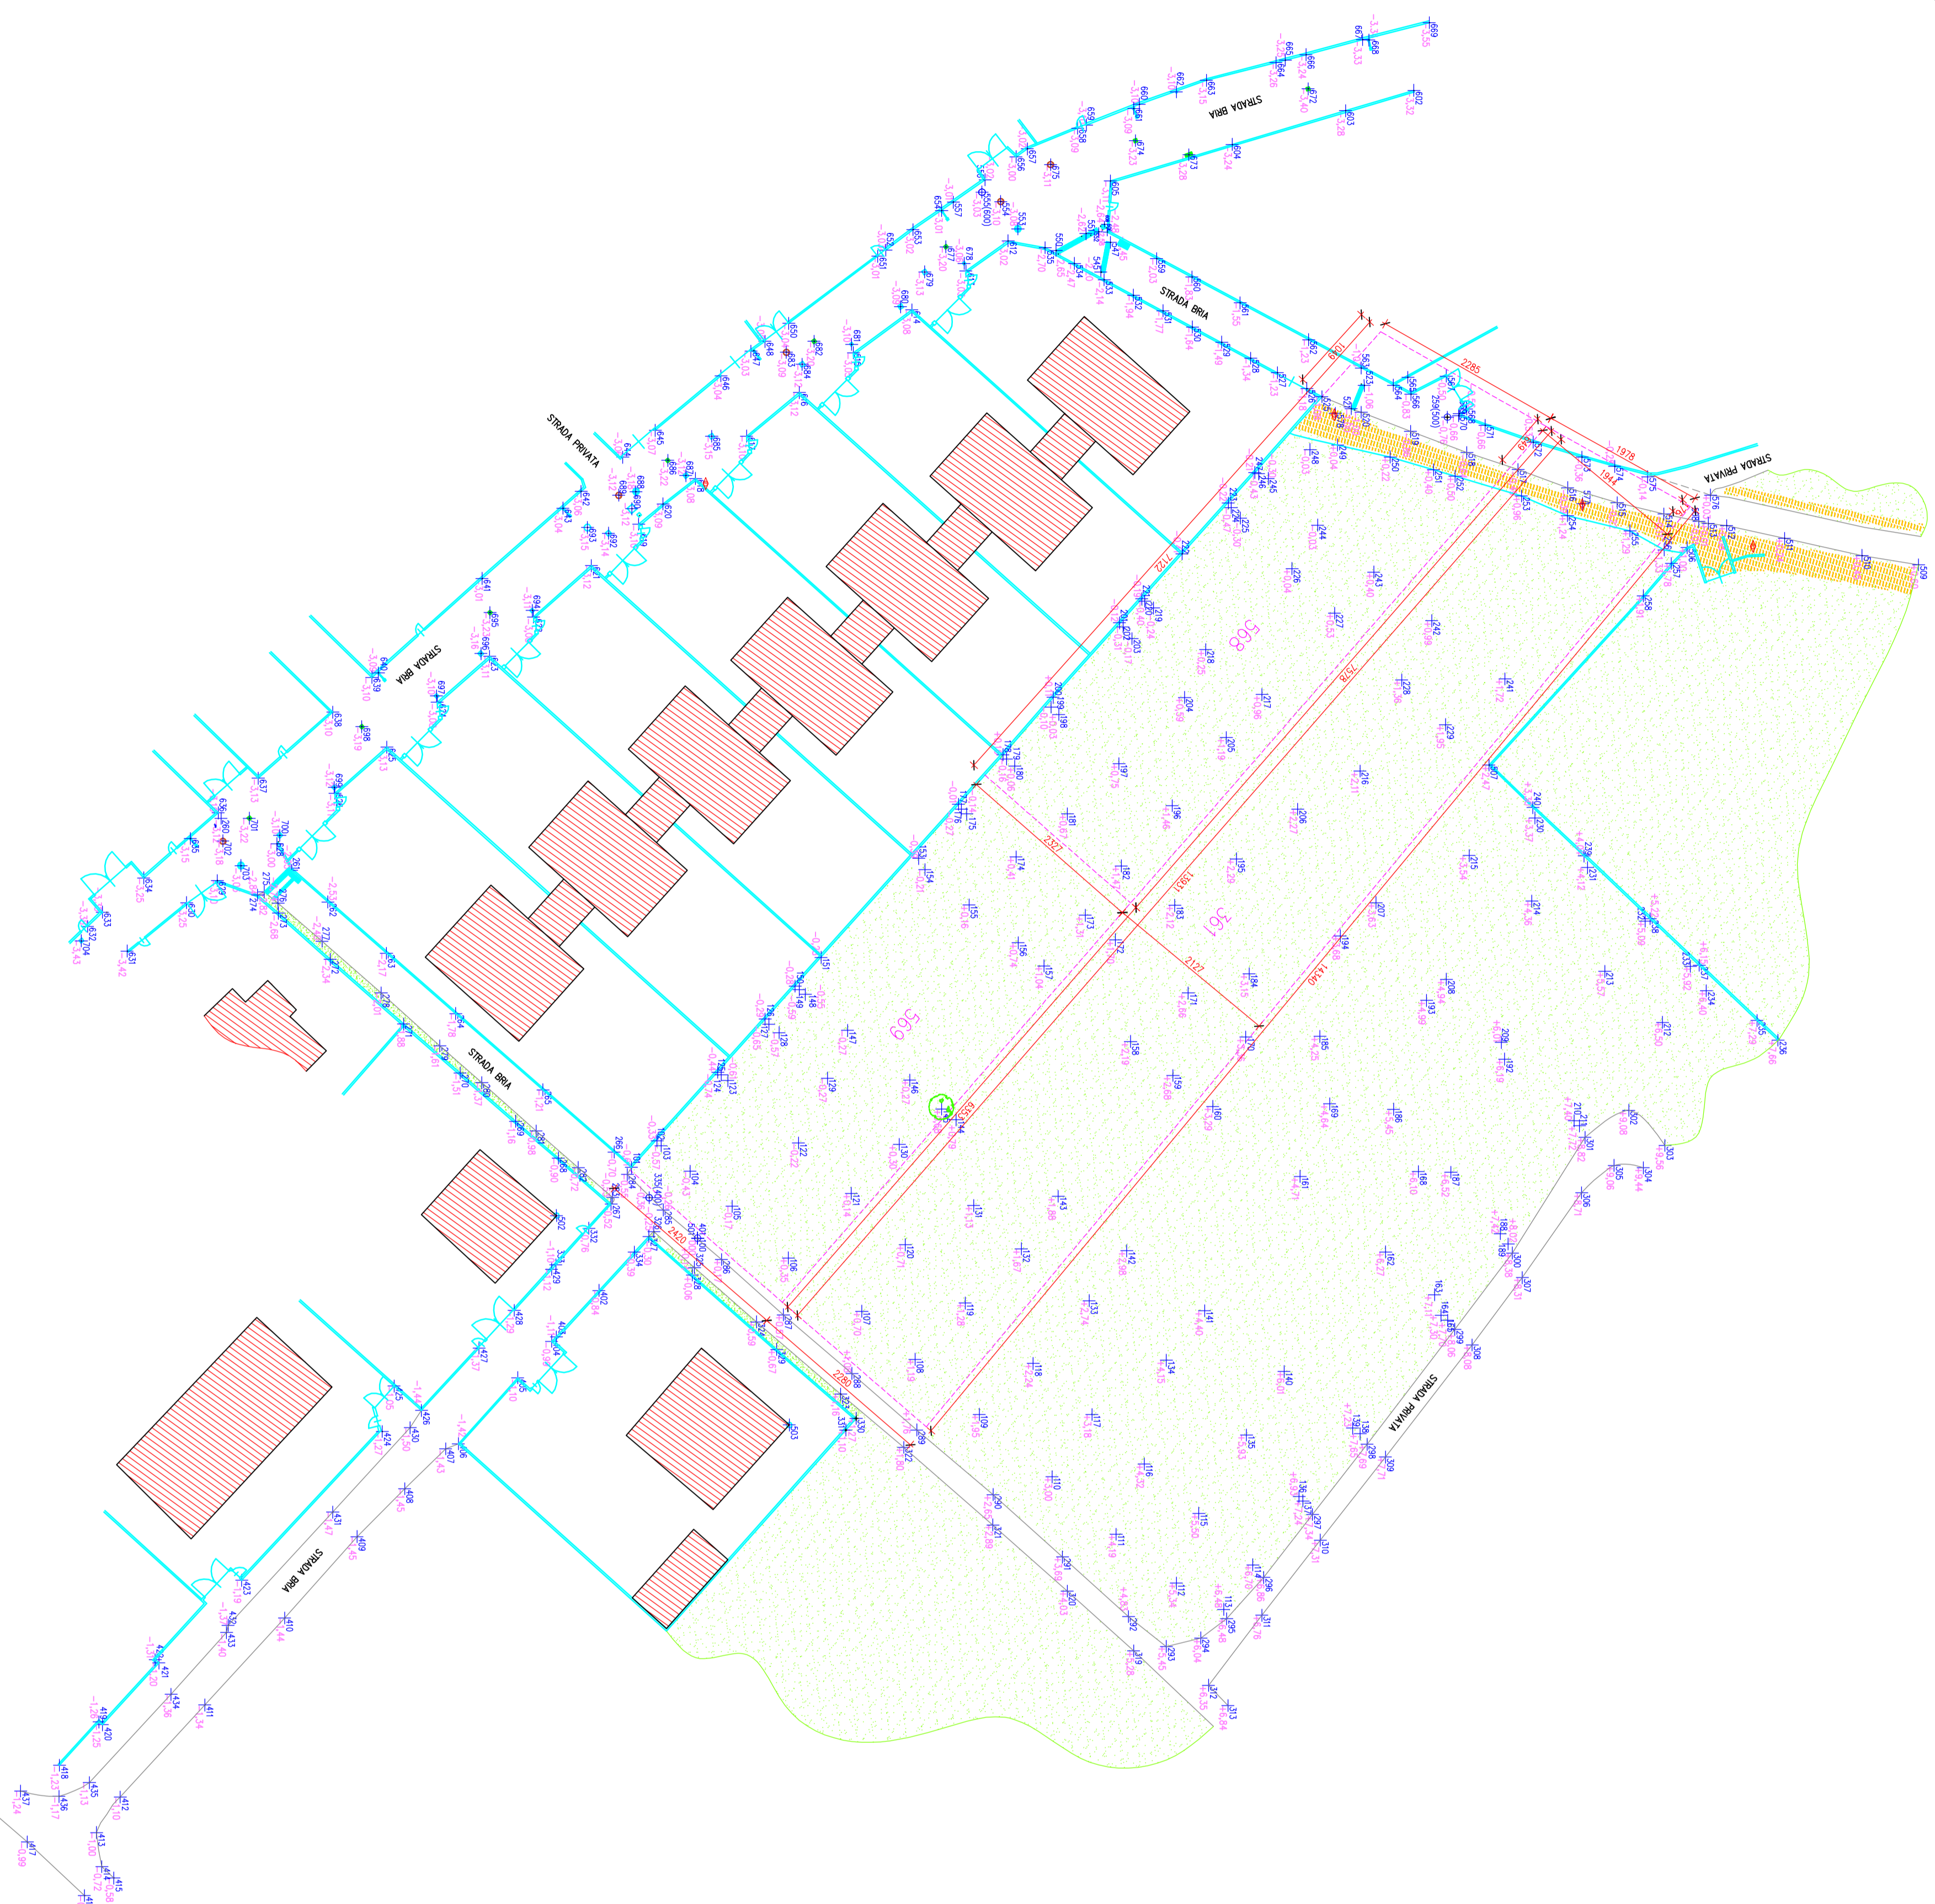

LEGENDA SIMBOLI	
	CIGLI STRADALI
	RECINZIONI
	RIFI. SCARINIE
	EDIFICI ESISTENTI
	CANCELLATO
	CANCELLATO
	STAZIONE TOPOGRAFICA DI RILIEVAMENTO (CHIODI IN ACCIAIO)
	NUMERO E QUOTA DEL PUNTO RILIEVATO E RELATIVA POSIZIONE
	CHIUSSINO ACQUEDOTTO
	CHIUSSINO FOGNATURA
	CHIUSSINO TELEFONICO
	CHIUSSINO GENERICO
	CAOTTONA
	GRIGLIA
	PALO ILLUMINAZIONE PUBBLICA
	PALO ENEL
	CONFINI DI PROPRIETA' DEI LOTTI OGGETTO DEL PNESSIVE PNC

COMUNE DI BRA
Provincia di Cuneo

PIANO ESECUTIVO CONVENZIONATO
Area urbanistica n. 2283
Zona residenziale di nuovo impianto T6-ni
Strada Bria

Comitenti:

GRAVERO Caterina, Strada Casa del Bosco n. 5 - Bra (CN)
C.F. CRV CRN 52B63 B111H
GRAVERO Domenica, Strada Casa del Bosco n. 5 - Bra (CN)
C.F. CRV DNC 53H67 B111L
GRAVERO Giovanni, Via Tanaro n. 3 - San Martino Alfieri (AT)
C.F. CRV GNN 47S23 B111G
GRAVERO Caterina, Via Castellero n. 26 - Cornellano d'Alba (CN)
C.F. CRV CRN 49D51 B111J
GRAVERO Caterina, Strada Montepulciano n. 38 - Bra (CN)
C.F. CRV CRN 45T65 B111A

RILIEVO PLANIMETRICO

revisione	data
00	22/06/2015

tavola n. **U03**

Scala: 1:500

IL TECNICO:

Ing. Gianfranco Puzanighera
Via Aldo Moro 3
12042 - Bra (CN)
Cell. 388 4415503
gianfranco.puzanighera@ingprocc.eu
P.IVA: 02891060044
C.F.: FZZ GFR 72C 11 B 111K

ORDINE DEGLI INGEGNERI
DELLA PROVINCIA DI CUNEO
1144-7047 Ing. Gianfranco Puzanighera
Via S. Maria 11
12042 Bra (CN)
Tel. 0172 411111
www.ordineingegneri-cn.it

VISTI

Questo elaborato è di proprietà dello studio tecnico Ing. Puzanighera Gianfranco con sede in Bra (CN), Via Aldo Moro n° 3, ed è previsto a firma di legge.