


### PLANIMETRIA SITUAZIONE ESISTENTE Scala 1:500

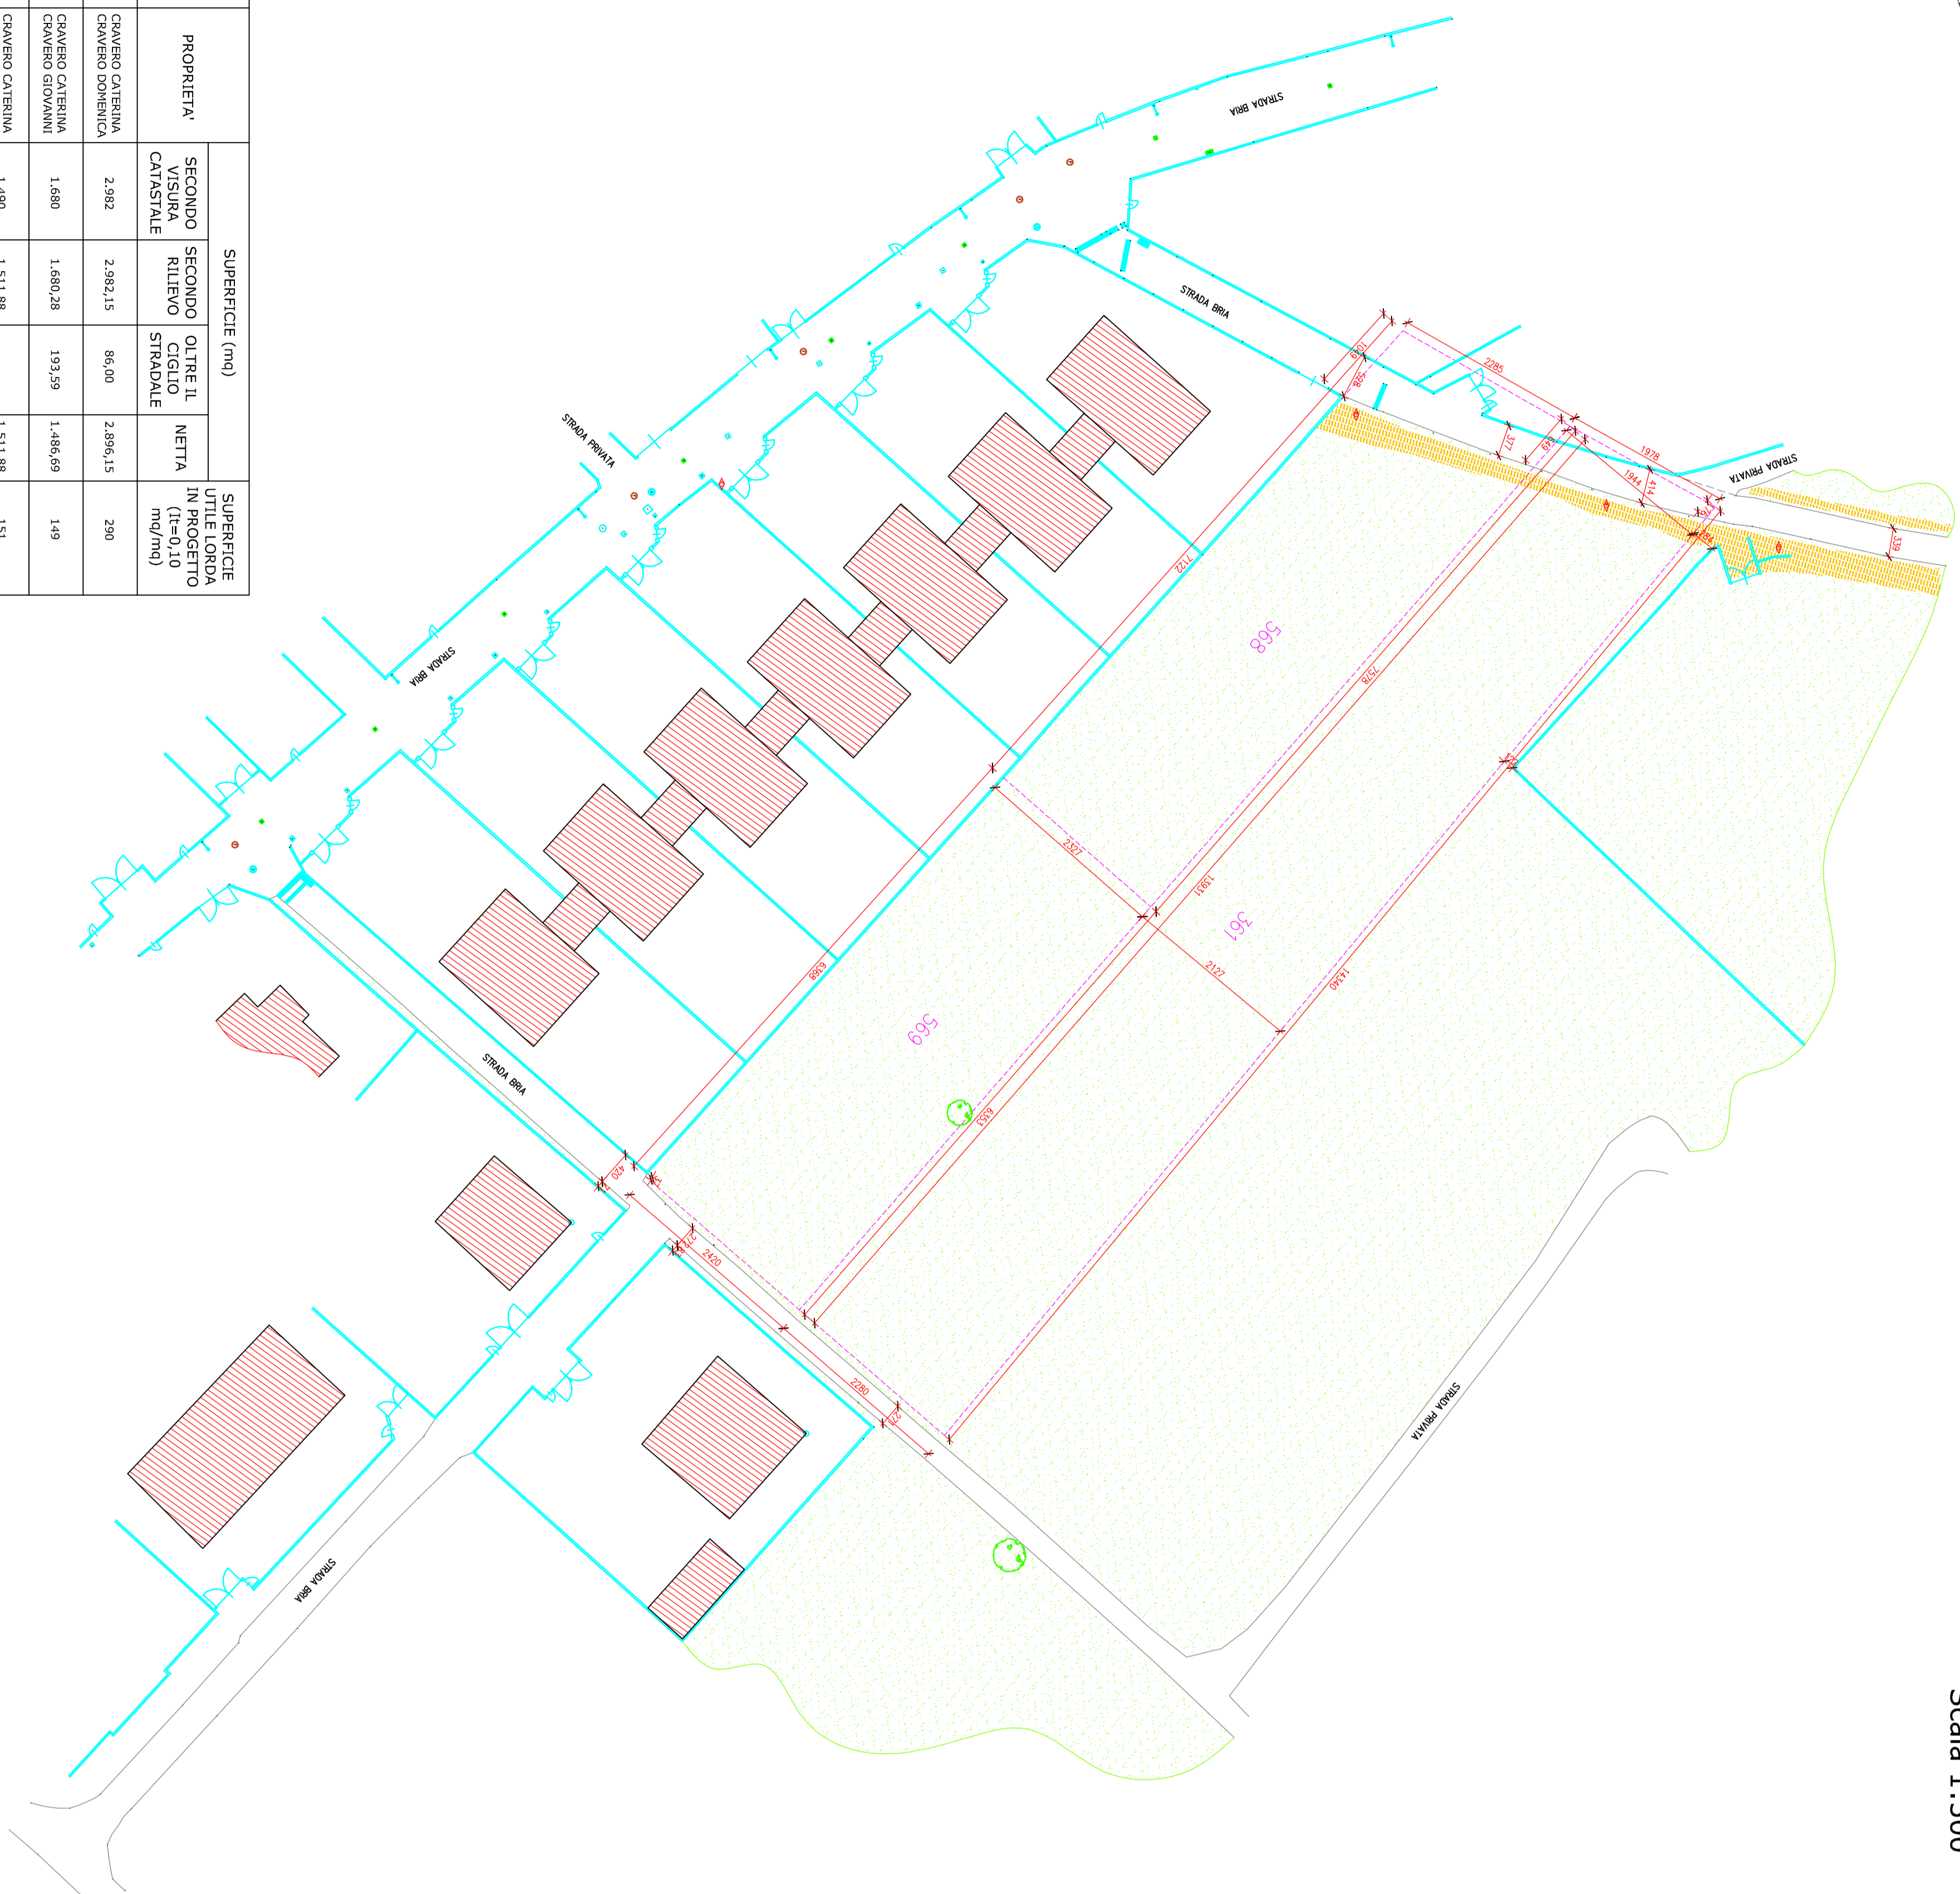

LOTTO	PROPRIETA'	SUPERFICIE (mq)			SUPERFICIE UTILE LORDA IN PROGETTO (1:1=0,10 mq/mq)		
		SECONDO VISURA CATASTALE	SECONDO RILEVO STRADALE	OLTRE IL CIGLIO STRADALE		NETTA	
FOGLIO 35 PARTICELLA 561	GRAVERO CATERINA GRAVERO DOMENICA	2.982	2.982,15	86,00	2.896,15	290	
FOGLIO 35 PARTICELLA 568	GRAVERO CATERINA GRAVERO GIOVANNI	1.480	1.480,28	193,39	1.486,69	149	
FOGLIO 35 PARTICELLA 569	GRAVERO CATERINA	1.490	1.511,88		1.511,88	151	
TOTALE SUPERFICIE TERRITORIALE						5.894,72	589

LEGENDA SIMBOLI	
	CIGLI STRADALI
	RECINZIONI
	RIFI. SCARVATE
	EDIFICI ESISTENTI
	CANCELLETTI
	CANCELLO
	CHIUSINO ACQUEDOTTO
	CHIUSINO FOGNATURA
	CHIUSINO TELEFONICO
	CHIUSINO GENERICO
	CAOTICITA
	GRIGLIA
	PALO ILLUMINAZIONE PUBBLICA
	PALO ENEL
	CONFINI DI PROPRIETA' DEI LOTTI OGGETTO DEL PRESENTE P.E.C.

## COMUNE DI BRA Provincia di Cuneo

**PIANO ESECUTIVO CONVENZIONATO**  
Area urbanistica n. 2283  
Zona residenziale di nuovo impianto T6-ni  
Strada Bra

**Committeenti:**  
GRAVERO Caterina, Strada Casa del Bosco n. 5 - Bra (CN)  
C.F. CRV CRN 52B63 B111H  
GRAVERO Domenica, Strada Casa del Bosco n. 5 - Bra (CN)  
C.F. CRV DNC 53H67 B111L  
GRAVERO Giovanni, Via Tanaro n. 3 - San Martino Alfieri (AT)  
C.F. CRV GNN 47S23 B111G  
GRAVERO Caterina, Via Castellero n. 26 - Cornelliano d'Alba (CN)  
C.F. CRV CRN 49D51 B111J  
GRAVERO Caterina, Strada Montepulciano n. 38 - Bra (CN)  
C.F. CRV CRN 45T65 B111A

revisione	data
00	22/06/2015

tavola n. **U04**  
Scala: 1:500

**IL TECNICO:**  
Ing. Gianfranco Puzzaghiere  
Via Aldo Moro 3  
12042 - Bra (CN)  
Cell. 338 4445503  
gianfranco.puzzaghiere@libero.it  
gianfranco.puzzaghiere@ingpcc.eu  
P.IVA: 02891060044  
C.F.: FZZ GFR 72C 11 B 111K

**ORIONE DEGLI INGEGNERI DELLA PROVINCIA DI CUNEO**  
1144 - Ave. Ing. Gianfranco Puzzaghiere  
Via Aldo Moro 3 - Bra (CN)  
Tel. 0172 411111 - Fax 0172 411112  
C.F. 02891060044

Questo elaborato è di proprietà dello studio tecnico Ing. Puzzaghiere Gianfranco con sede in Bra (CN), Via Aldo Moro n° 3, ed è previsto a norma di legge.